
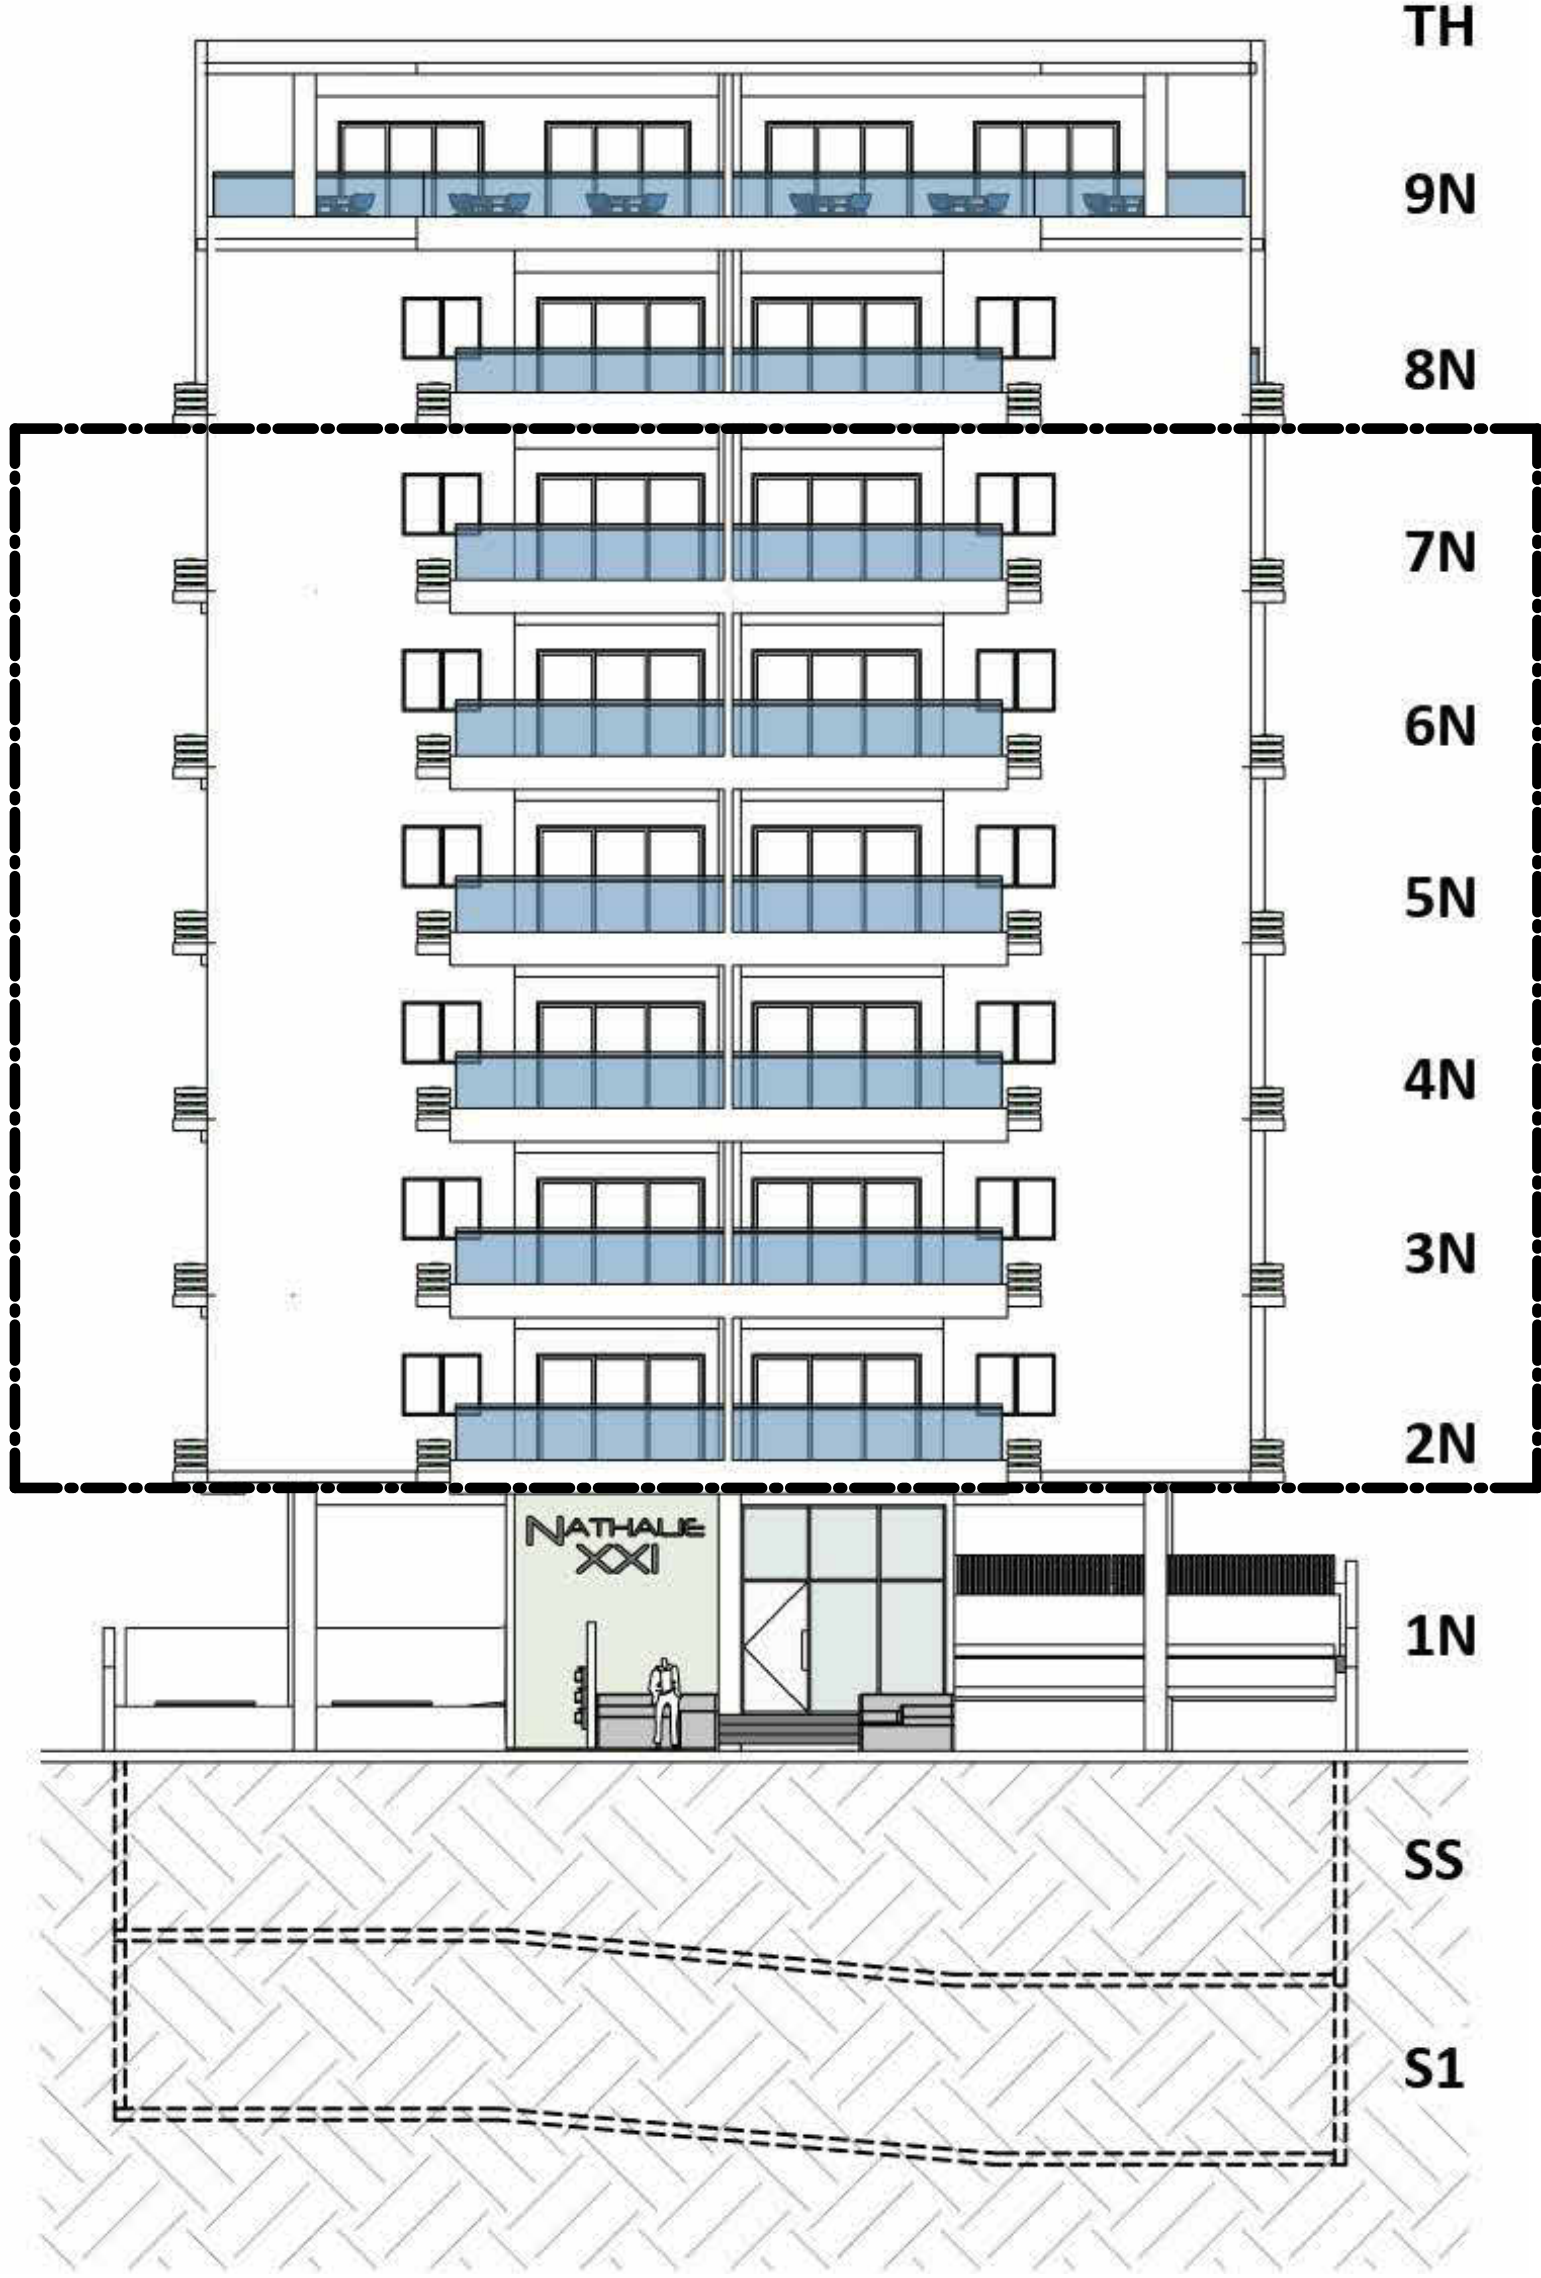


NATHALIE XXI

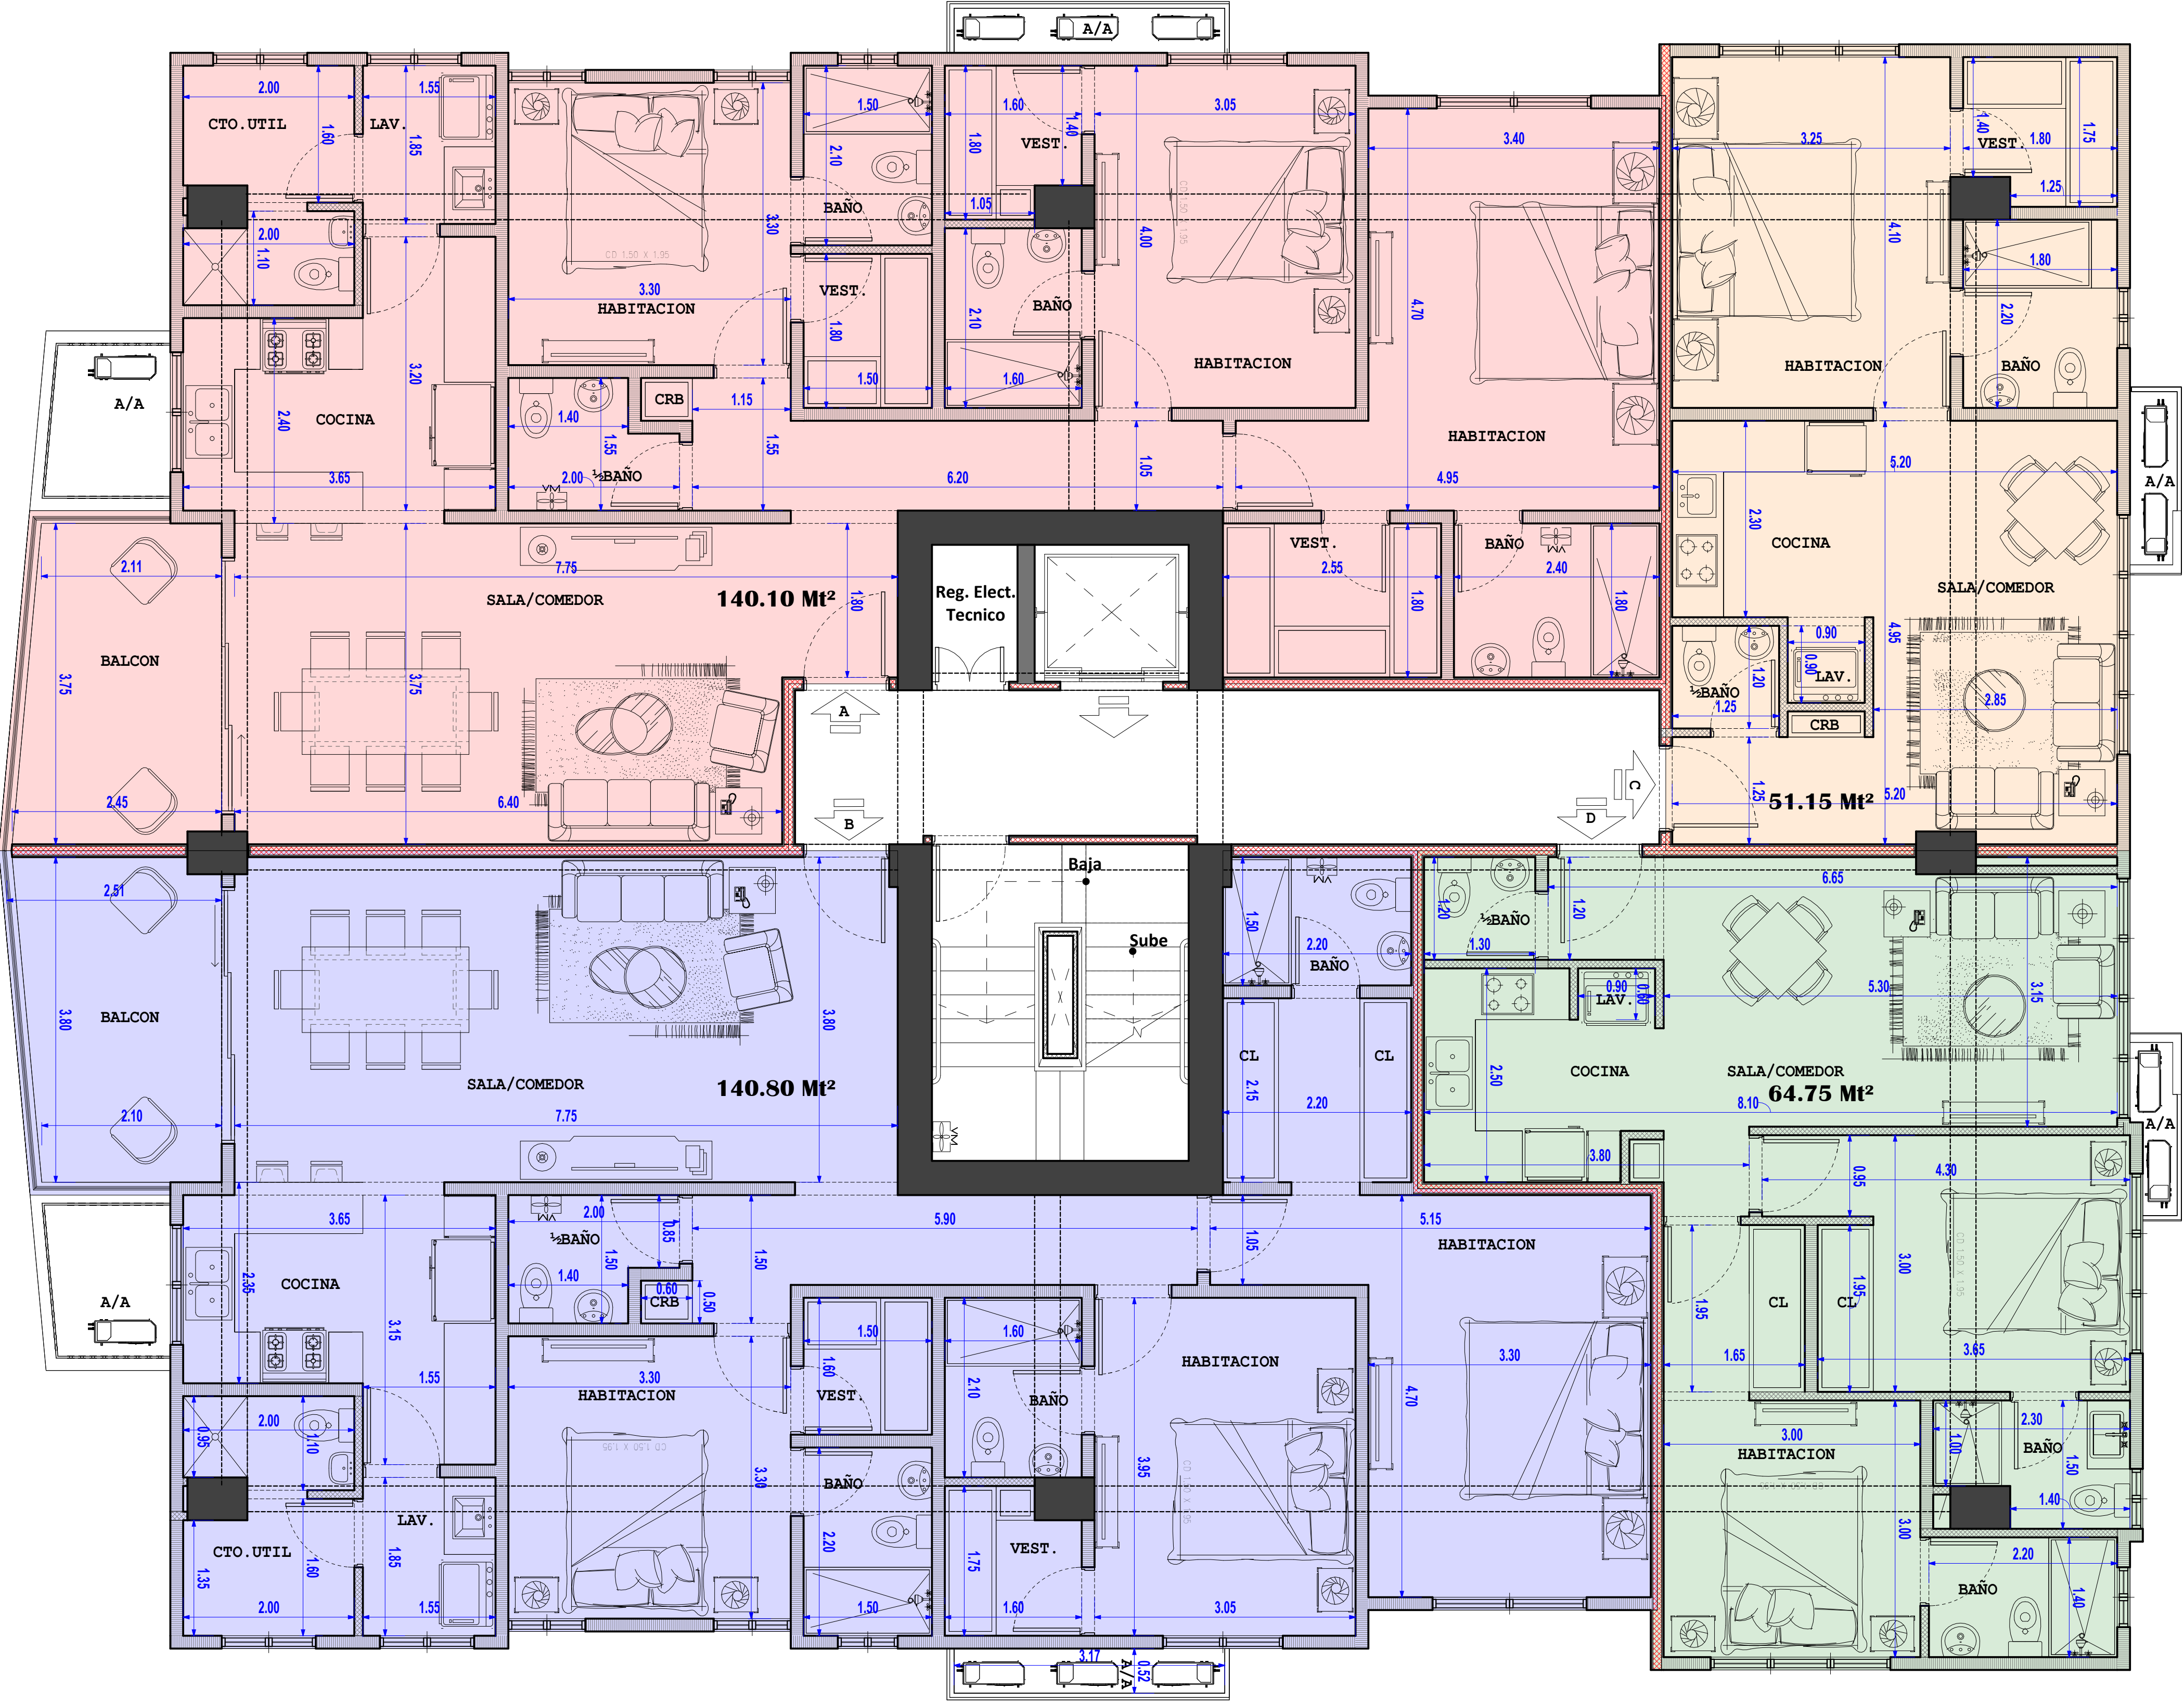

140.10 Mt²

140.80 Mt²

51.15 Mt²

64.75 Mt²

APTO A

APTO B

APTO C


APTO D

IMPORTANTE: 1. Todas las Dimensiones Emitidas son de muro a muro no a sus ejes y las terminaciones de los mismos pueden arrojar ligeras tolerancia a las medidas finales, las cuales están expresadas en Metro. 2. El Área suministrada es producto del límite sombreado con su color correspondiente y no incluye bolsillos de aires acondicionados, muros completos y muros medianero entre apartamentos. 3. Los Elementos Estructurales están indicado con Sombreado Oscuro (Muro/Columnas) y las Proyecciones de Vigas en línea Punteada.


PLANTA TIPO 2 AL 7



NATHALIE XXI

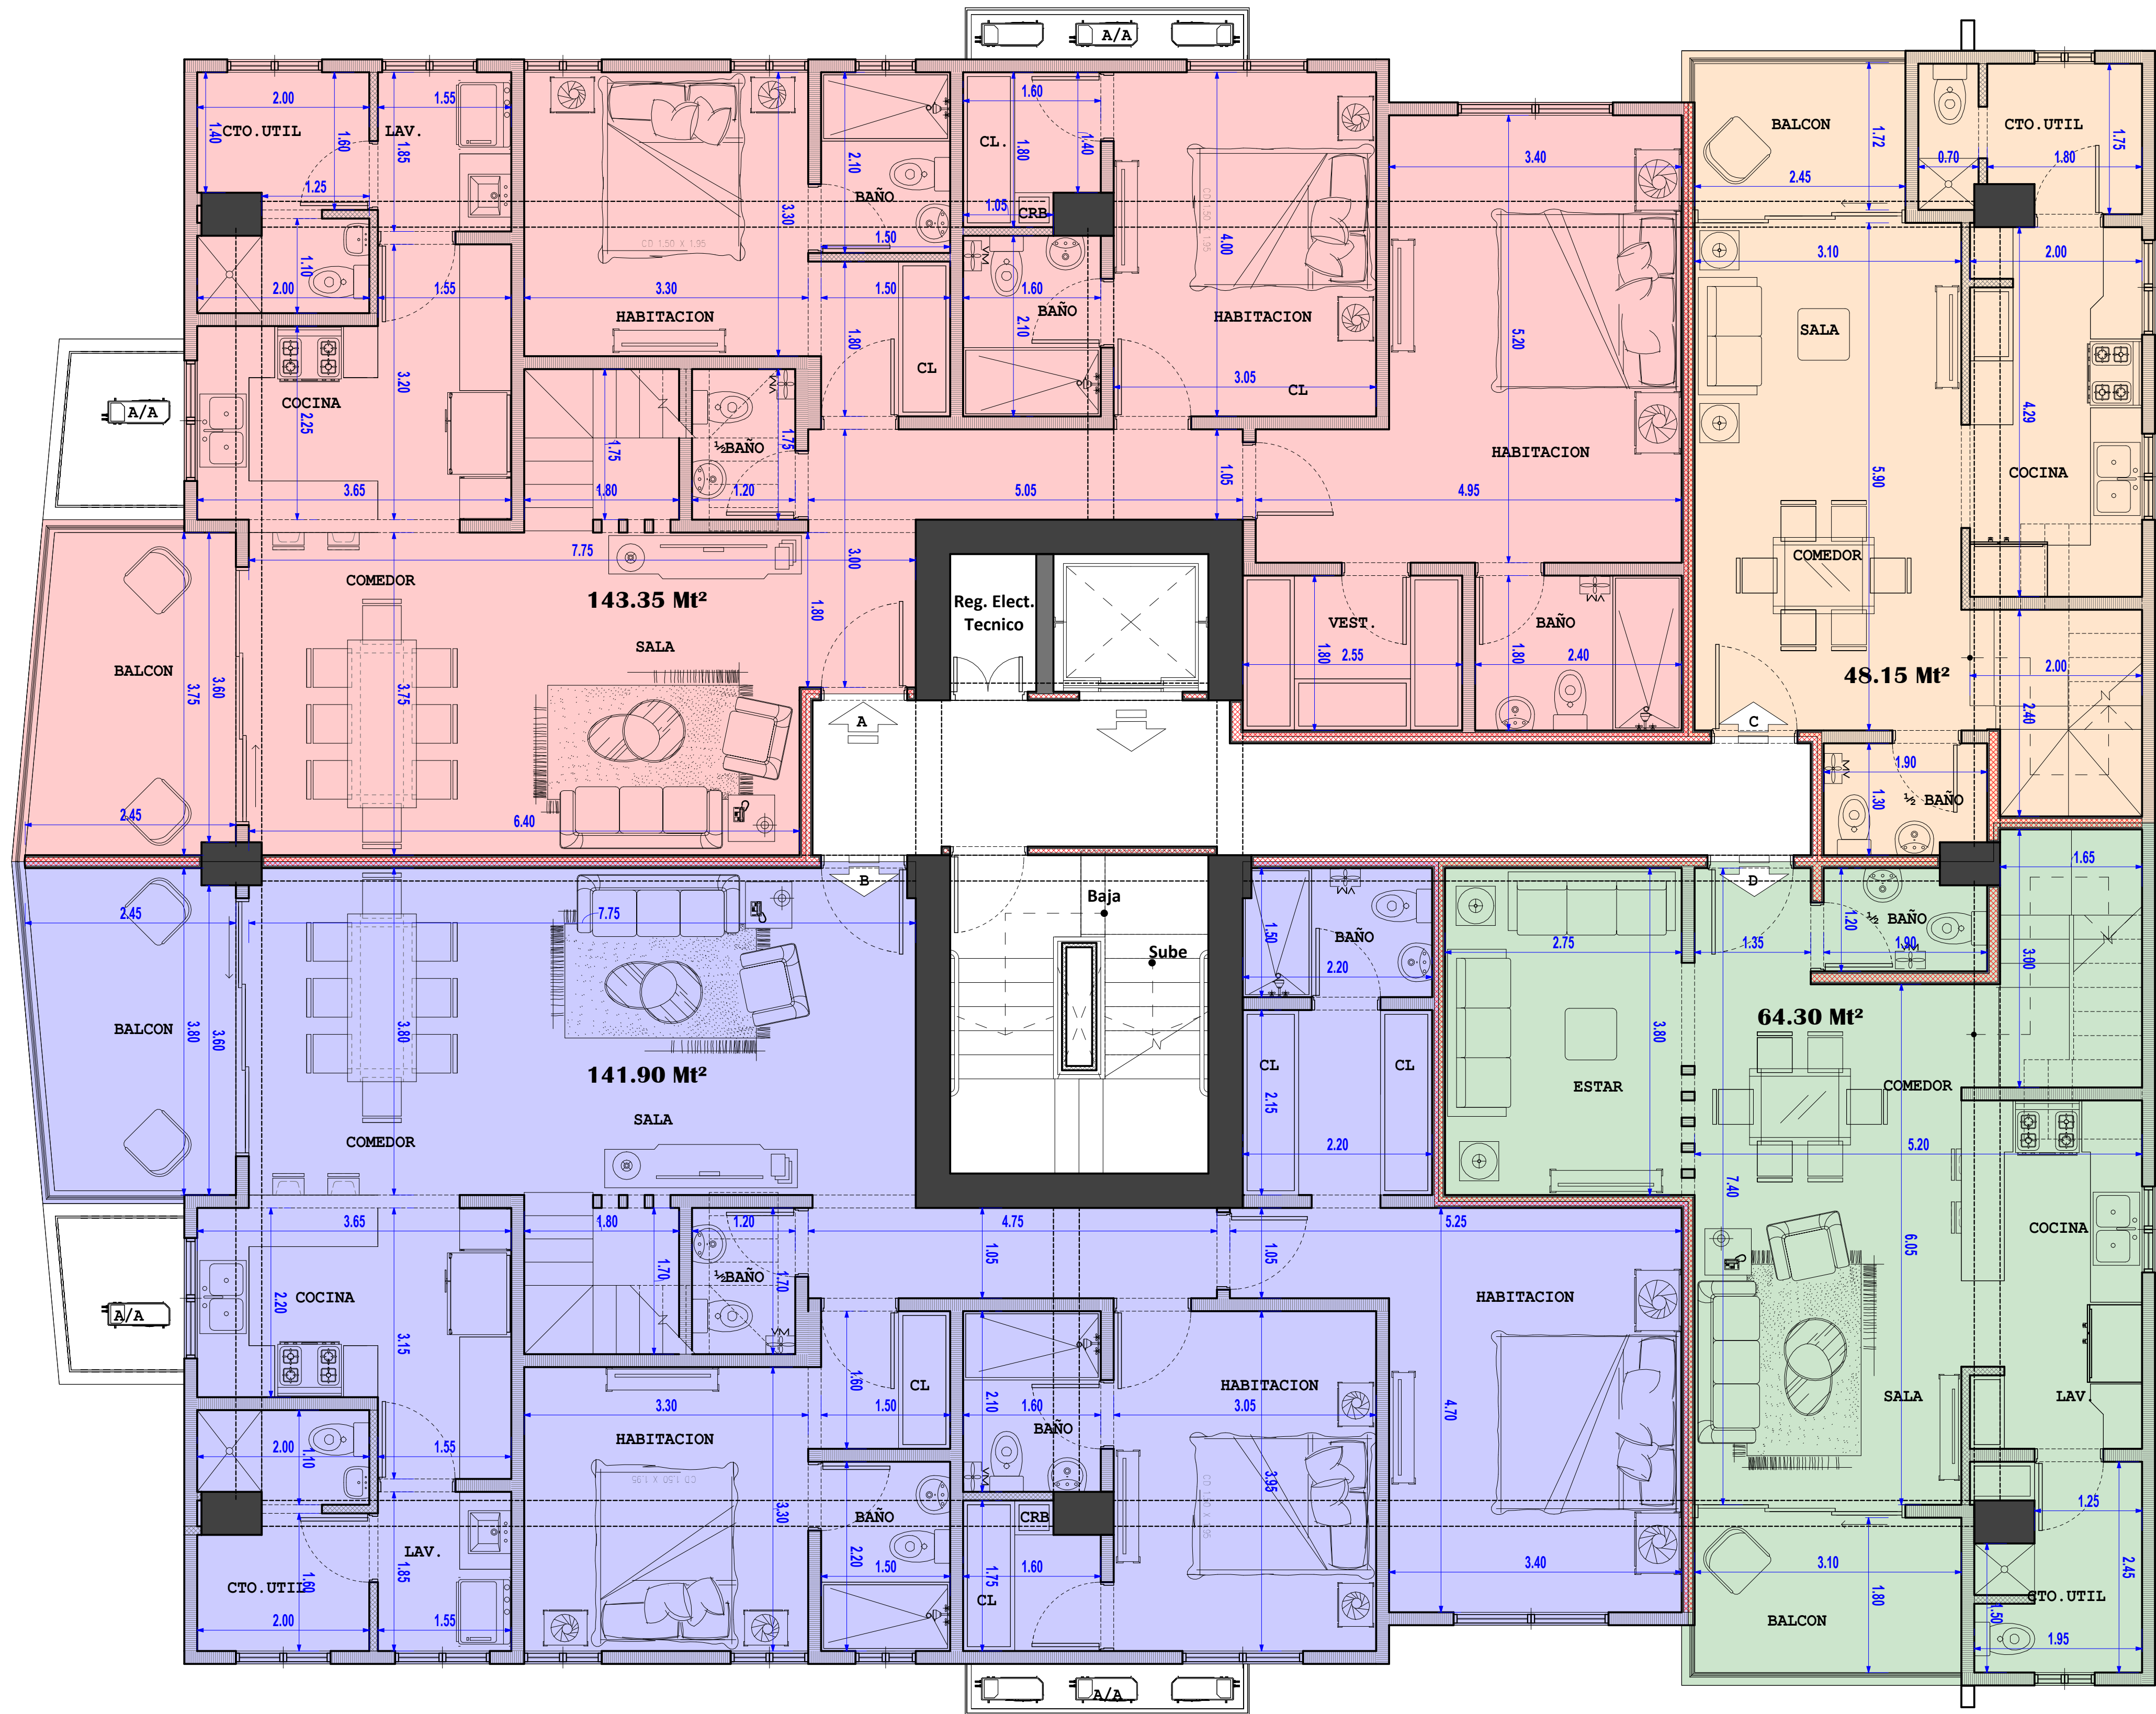


143.35 Mt ²	141.900 Mt ²	48.15 Mt ²	64.30 Mt ²
APTO A	APTO B	APTO C	APTO D

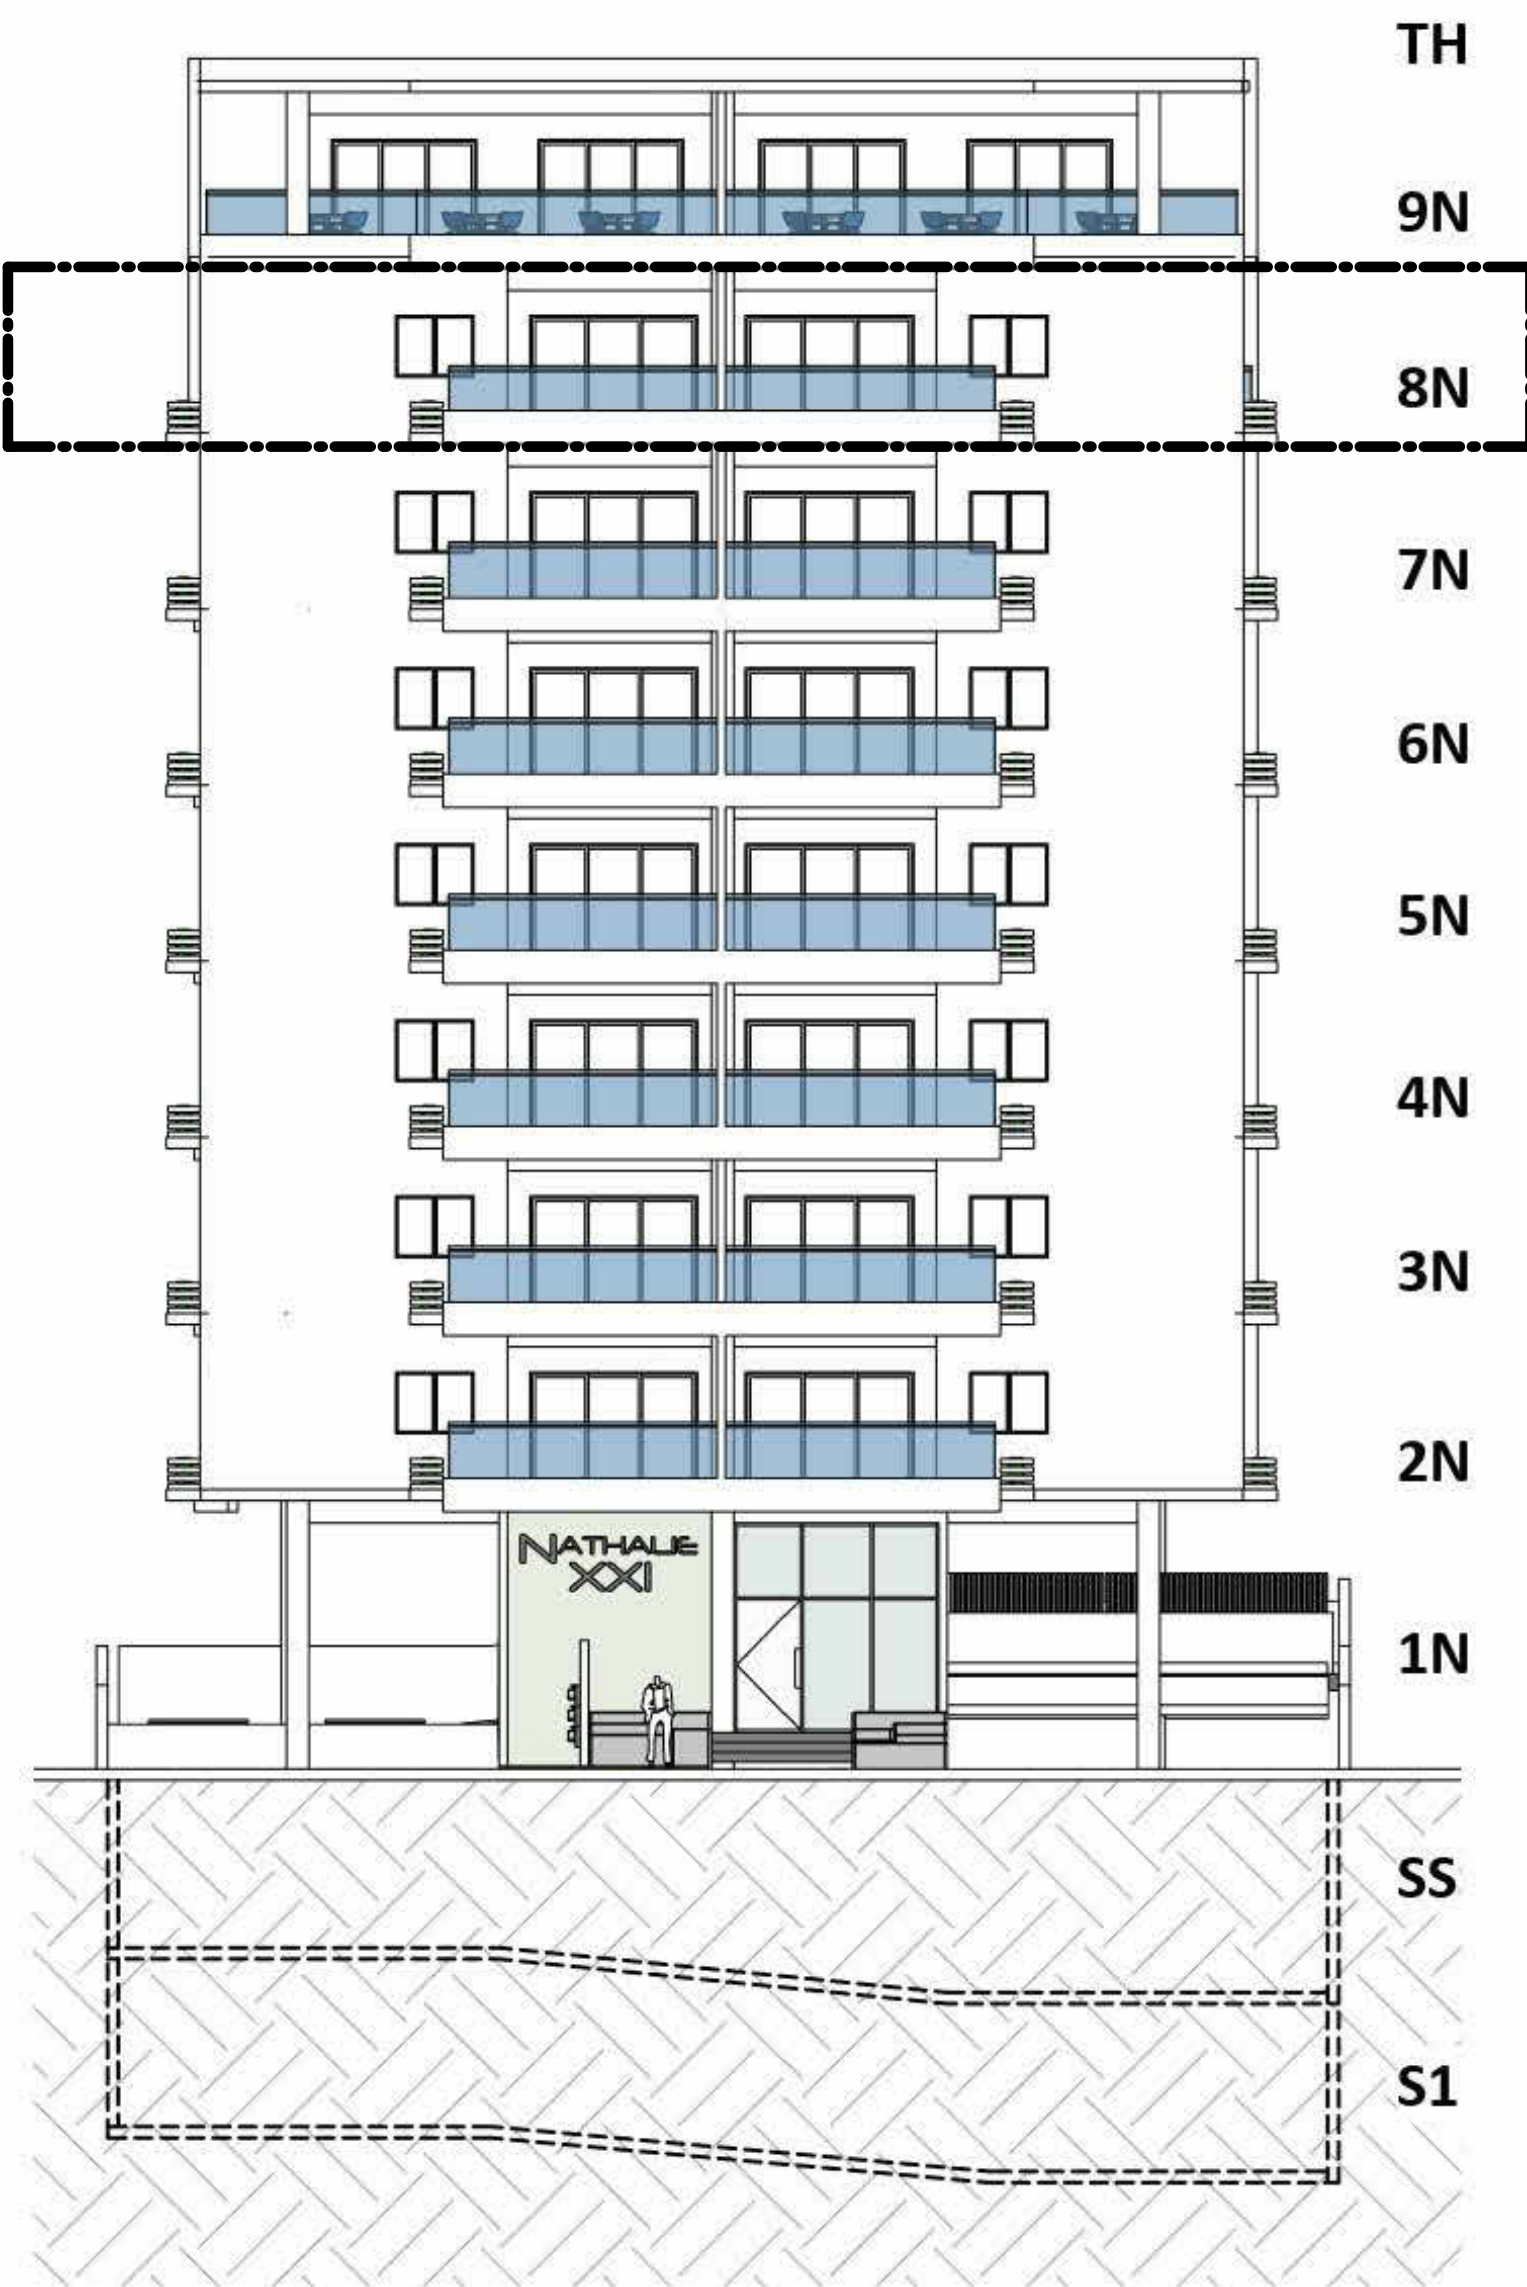


IMPORTANTE: 1. Todas las Dimensiones Emitidas son de muro a muro no a sus ejes y las terminaciones de los mismos pueden arrojar ligeras tolerancia a las medidas finales, las cuales están expresadas en Metro. 2. El Área suministrada es producto del límite sombreado con su color correspondiente y no incluye bolsillos de aires acondicionados, muros completos y muros medianero entre apartamentos. 3. Los Elementos Estructurales están indicado con Sombreado Oscuro (Muro/Columnas) y las Proyecciones de Vigas en línea Punteada.

PLANTA TIPO NIVEL 8

NATHALIE XXI

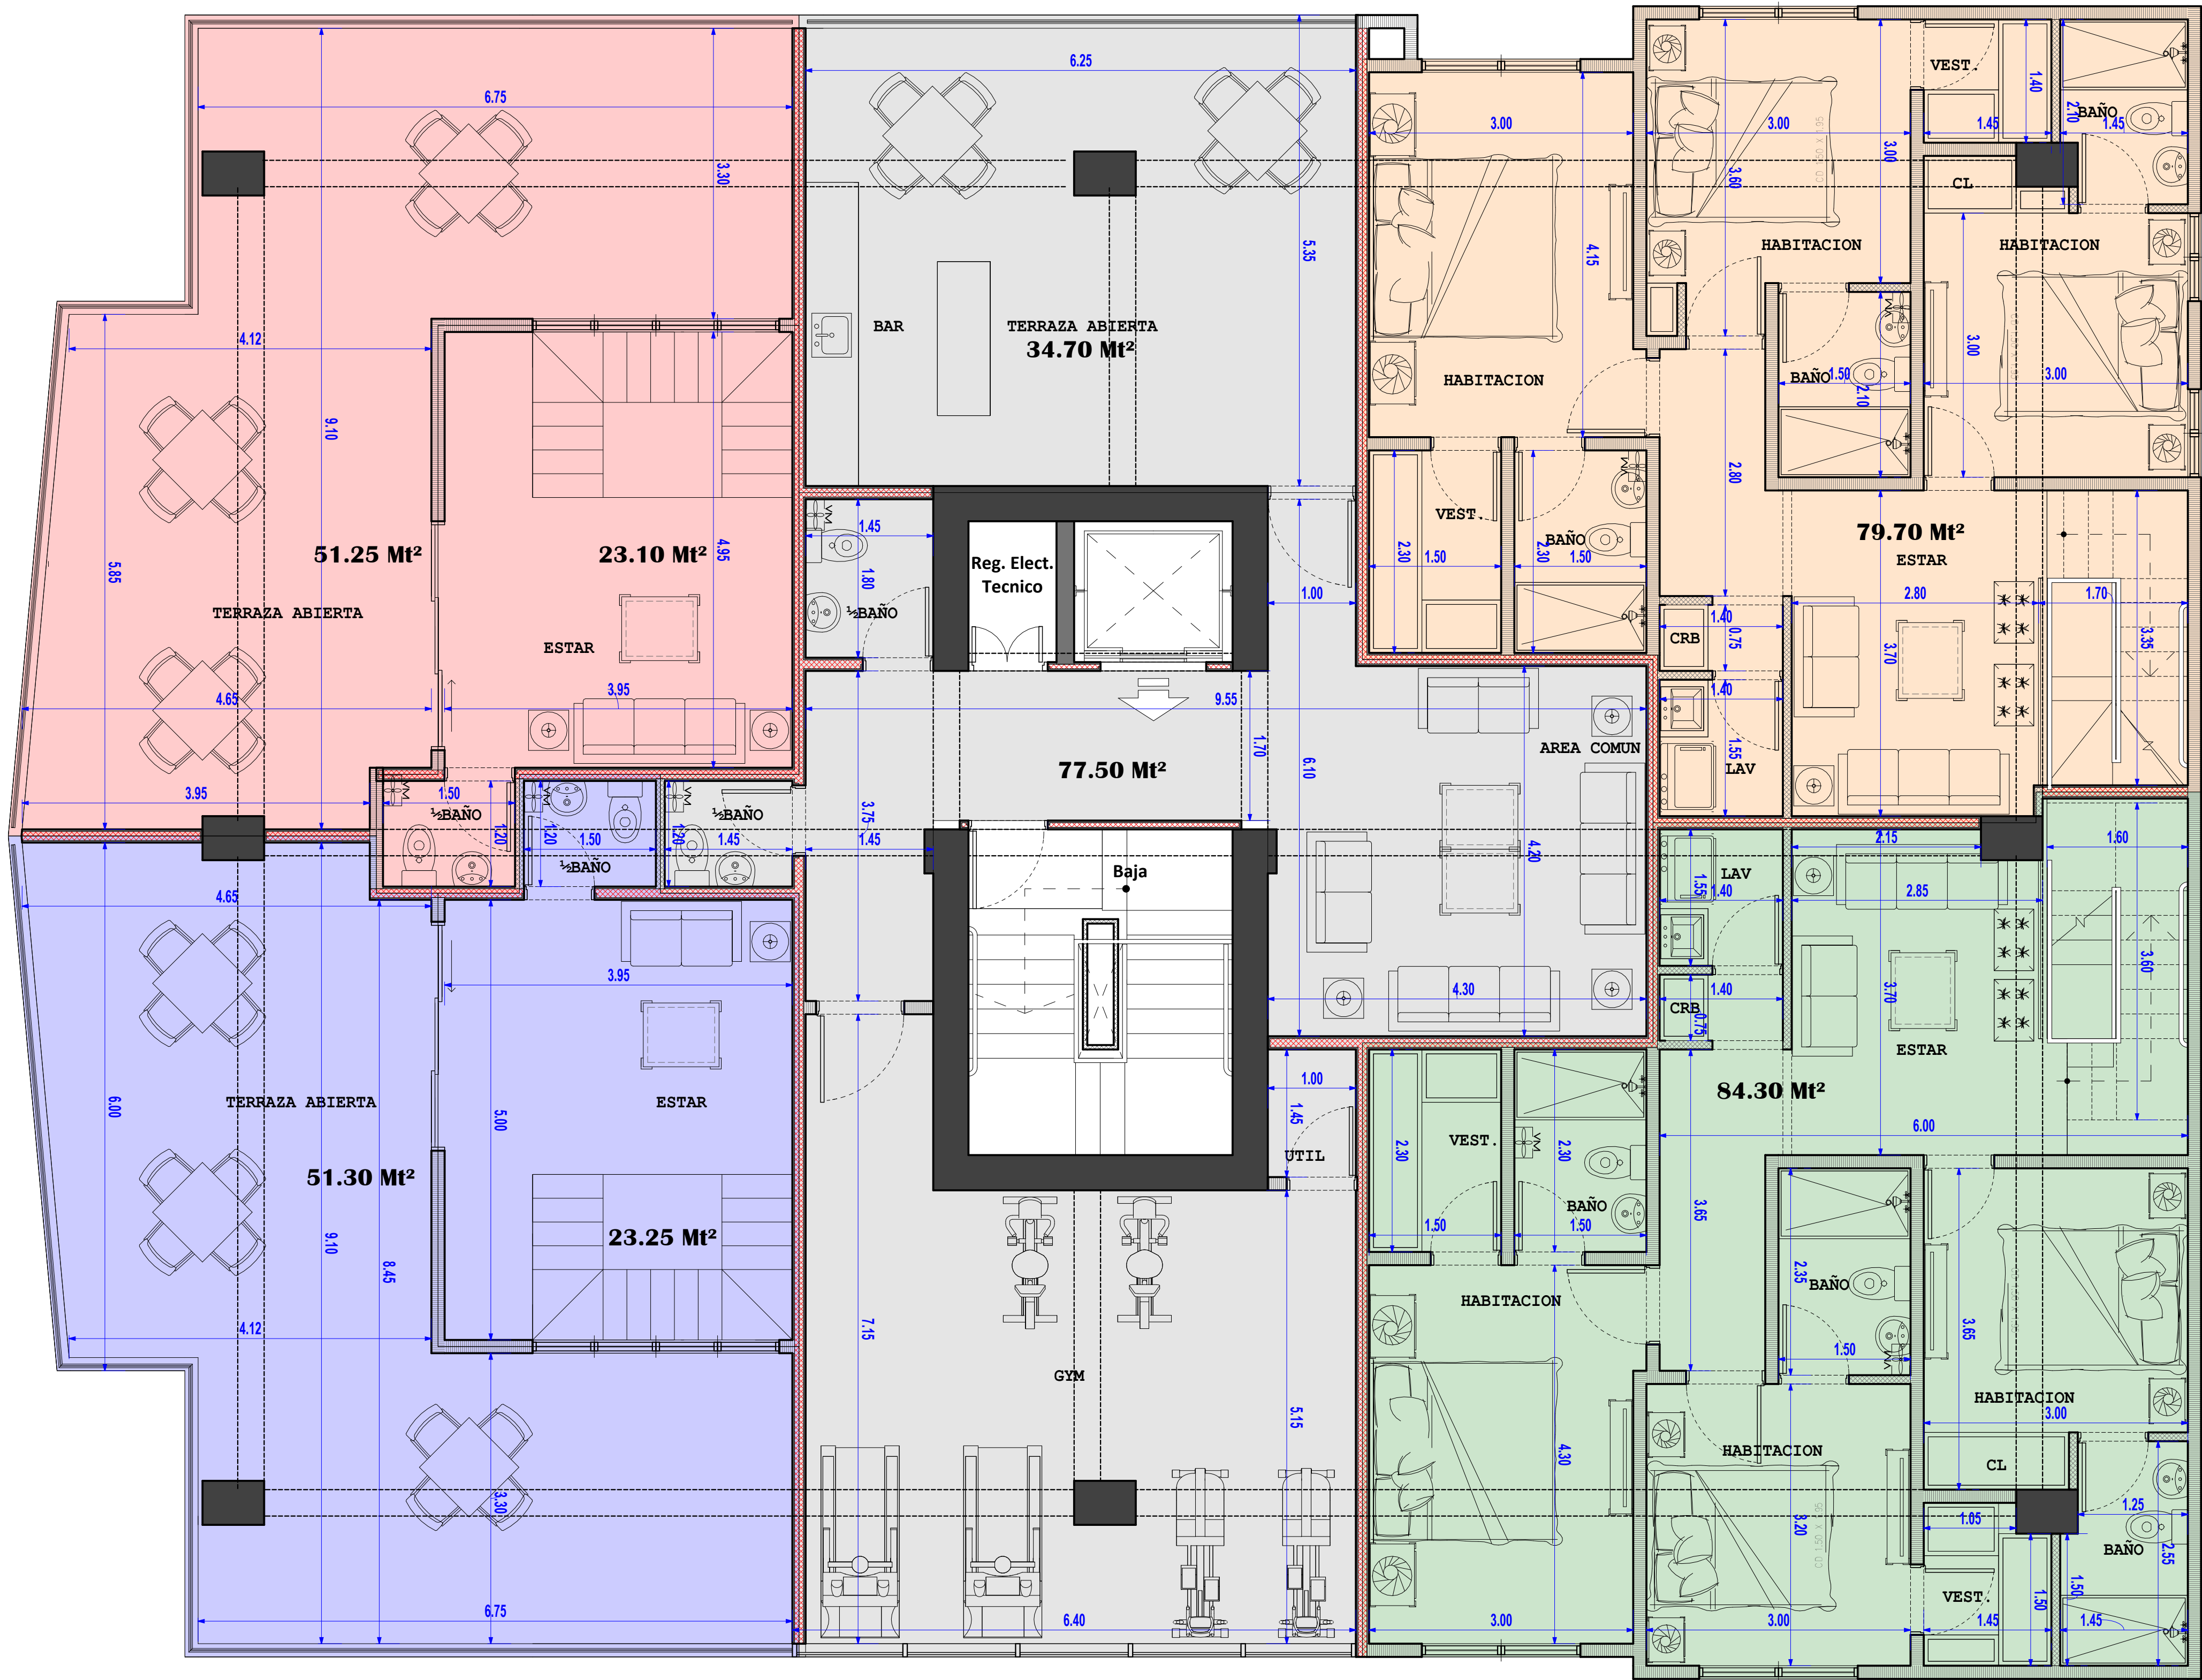

TERRAZA TECHADA + TERRAZA DESTECHADA	TERRAZA TECHADA + TERRAZA DESTECHADA	PENTHOUSE APTO D	PENTHOUSE APTO E	AREA COMUN + TERRAZA DESTECHADA
74.35 Mt ²	74.55 Mt ²	79.70 Mt ²	84.30 Mt ²	112.20 Mt ²
APTO A	APTO B	APTO D	APTO E	AREA SOCIAL

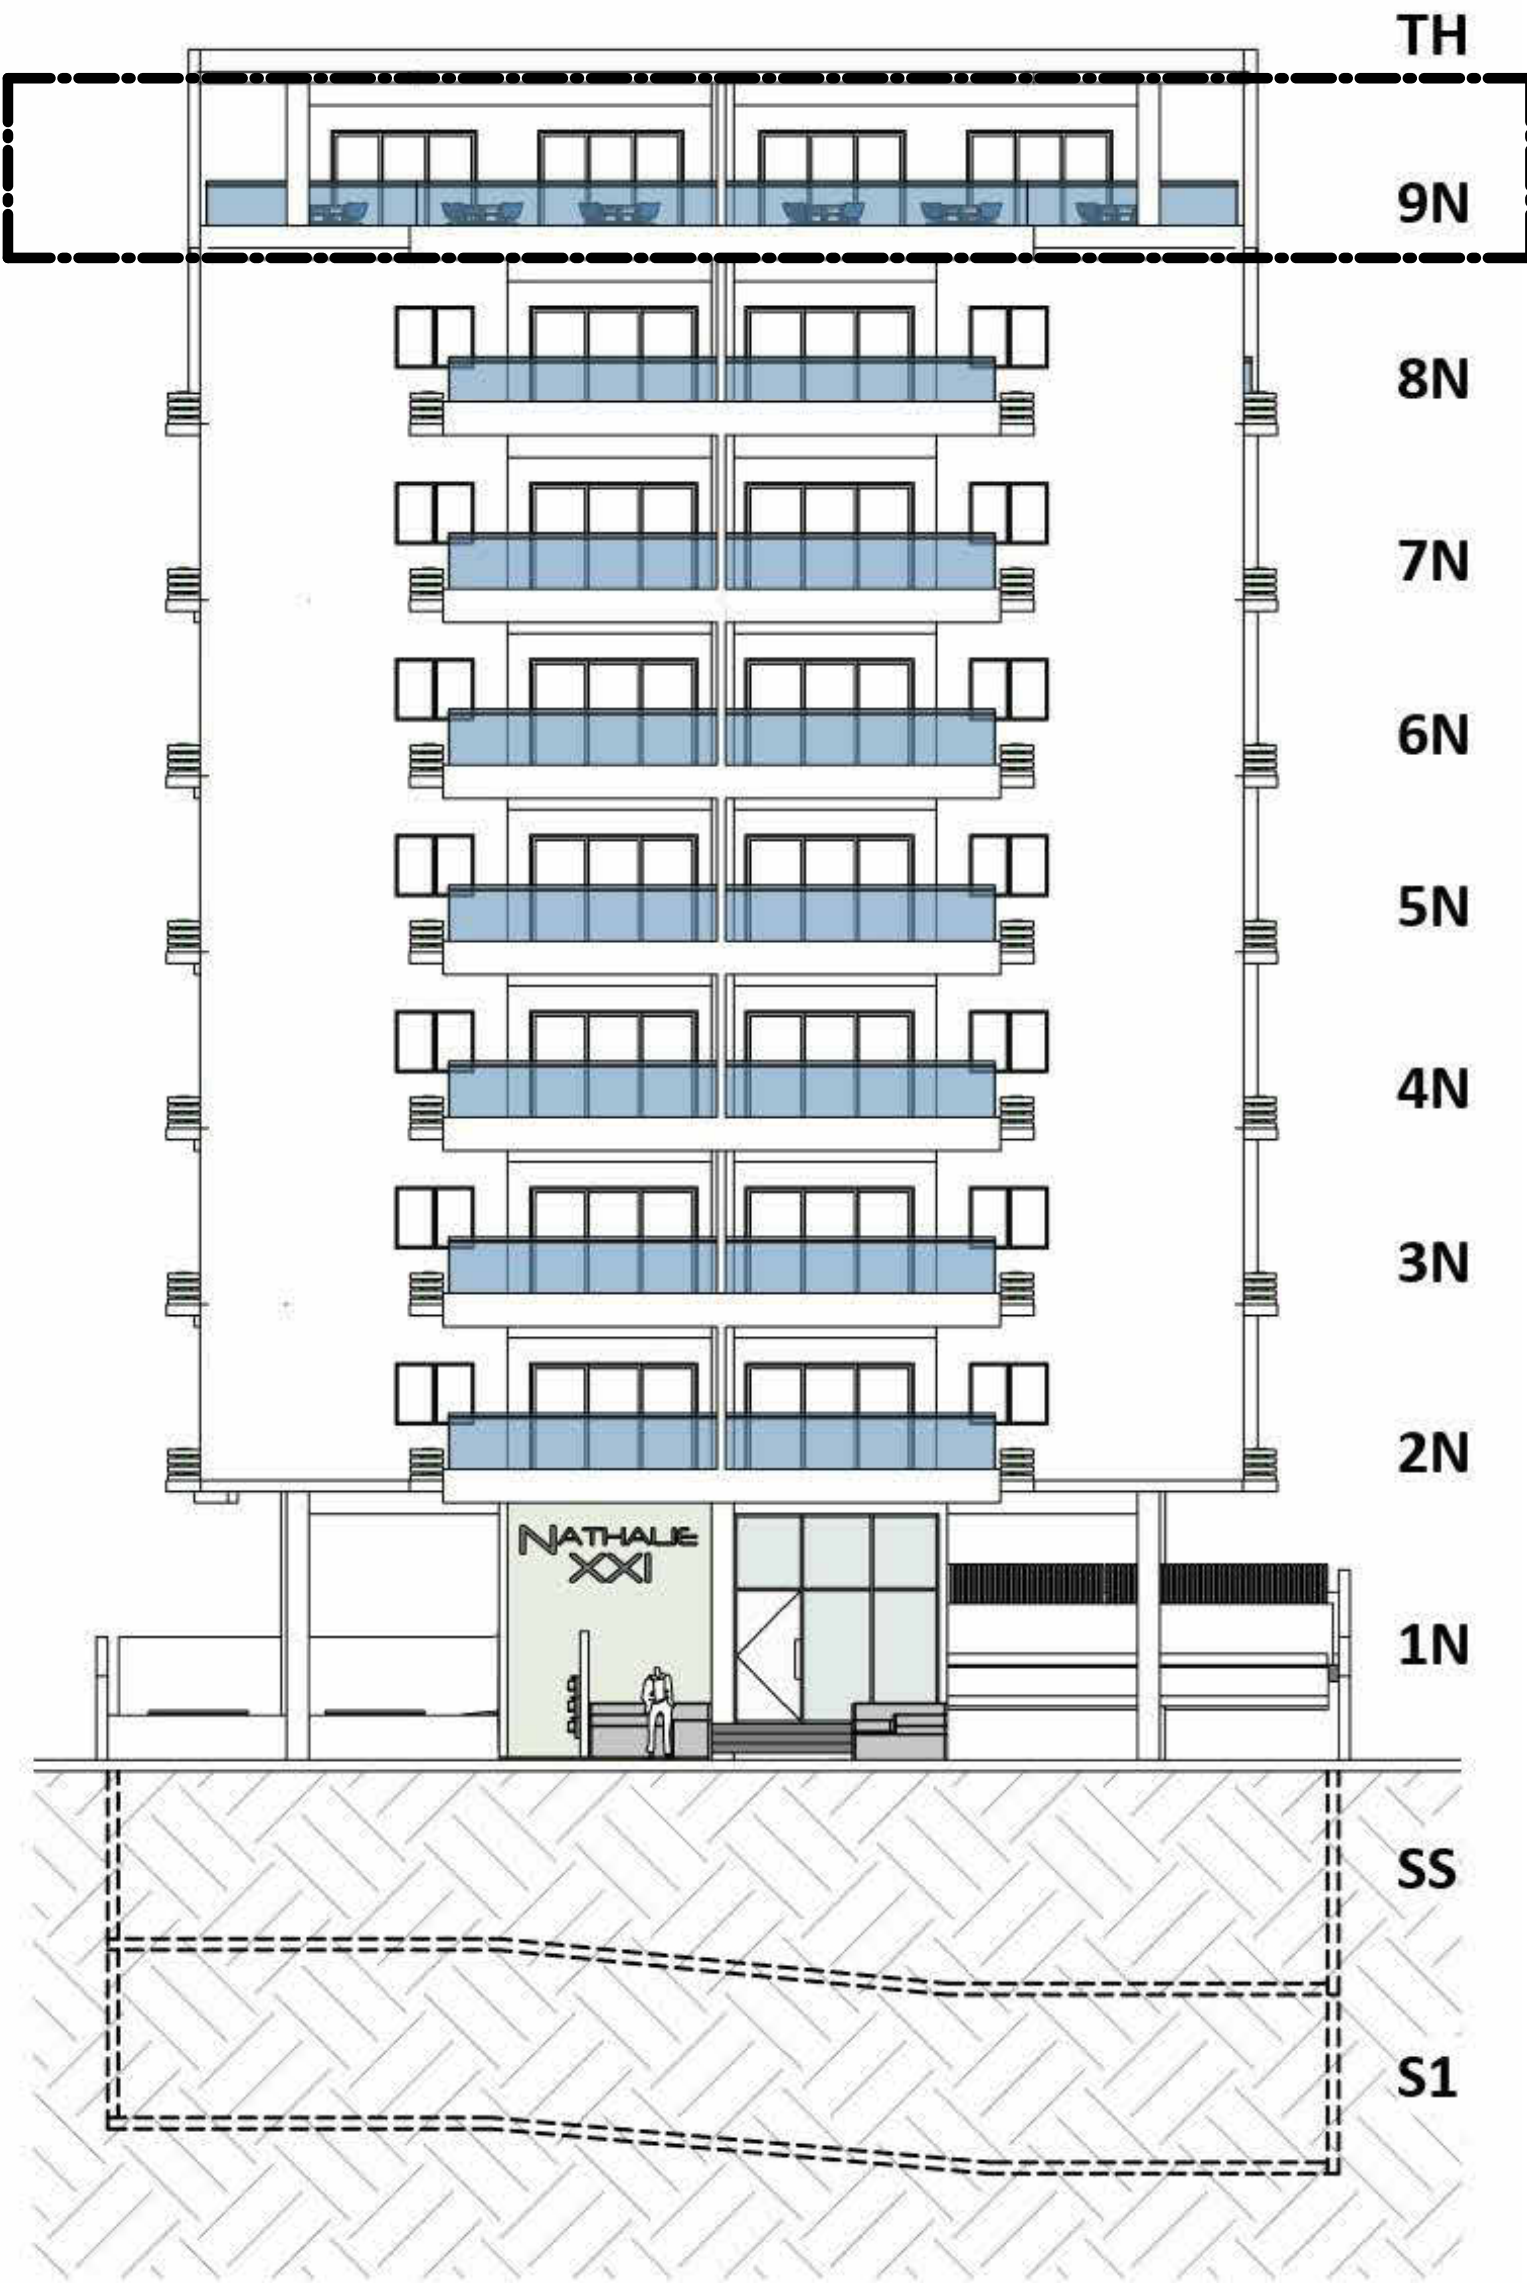

IMPORTANTE: 1. Todas las Dimensiones Emitidas son de muro a muro no a sus ejes y las terminaciones de los mismos pueden arrojar ligeras tolerancia a las medidas finales, las cuales están expresadas en Metro. 2. El Área suministrada es producto del límite sombreado con su color correspondiente y no incluye bolsillos de aires acondicionados, muros completos y muros medianero entre apartamentos. 3. Los Elementos Estructurales están indicado con Sombreado Oscuro (Muro/Columnas) y las Proyecciones de Vigas en línea Punteada.

PLANTA TIPO NIVEL 9 + A.S