


EST.	RUMBO	DIST.
1-	S 15°-02 E	80.00
2-	S 78°-22 W	33.78
3-	N 24°-39 W	64.41
4-	N 56°-56 E	46.79

SOLAR= 624.23 M²




COORDENADAS UTM: COORDENADAS GPS:

18.455182, 18°27'18.6"N
-69.962801 69°57'46.1"W

INDICE	
PLANO	NO
INDICE Y PORTADA	01
PLANTA ARQ. AMUEBLADA Y DIMENSIONADA SOTANO 2 (VISTA ESPECIAL)	02
PLANTA ARQ. AMUEBLADA Y DIMENSIONADA SOTANO 2	03
PLANTA ARQ. AMUEBLADA Y DIMENSIONADA SOTANO 1	04
PLANTA ARQ. AMUEBLADA Y DIMENSIONADA SEMI SOTANO	05
PLANTA ARQ. AMUEBLADA Y DIMENSIONADA 1ER NIVEL	06
PLANTA ARQ. AMUEBLADA Y DIMENSIONADA 2DO NIVEL	07
PLANTA ARQ. AMUEBLADA Y DIMENSIONADA NIVELES TIPO 3 AL 7	08
PLANTA ARQ. AMUEBLADA Y DIMENSIONADA 8VO NIVEL	09
PLANTA ARQ. AMUEBLADA Y DIMENSIONADA 9NO NIVEL (A.S)	10
PLANTA ARQ. AMUEBLADA Y DIMENSIONADA TECHO	11
ELEVACION FRONTAL Y LAT. DERECHO	12
ELEVACION POSTERIOR Y LAT. IZQUIERDO	13
SECCIONES	14

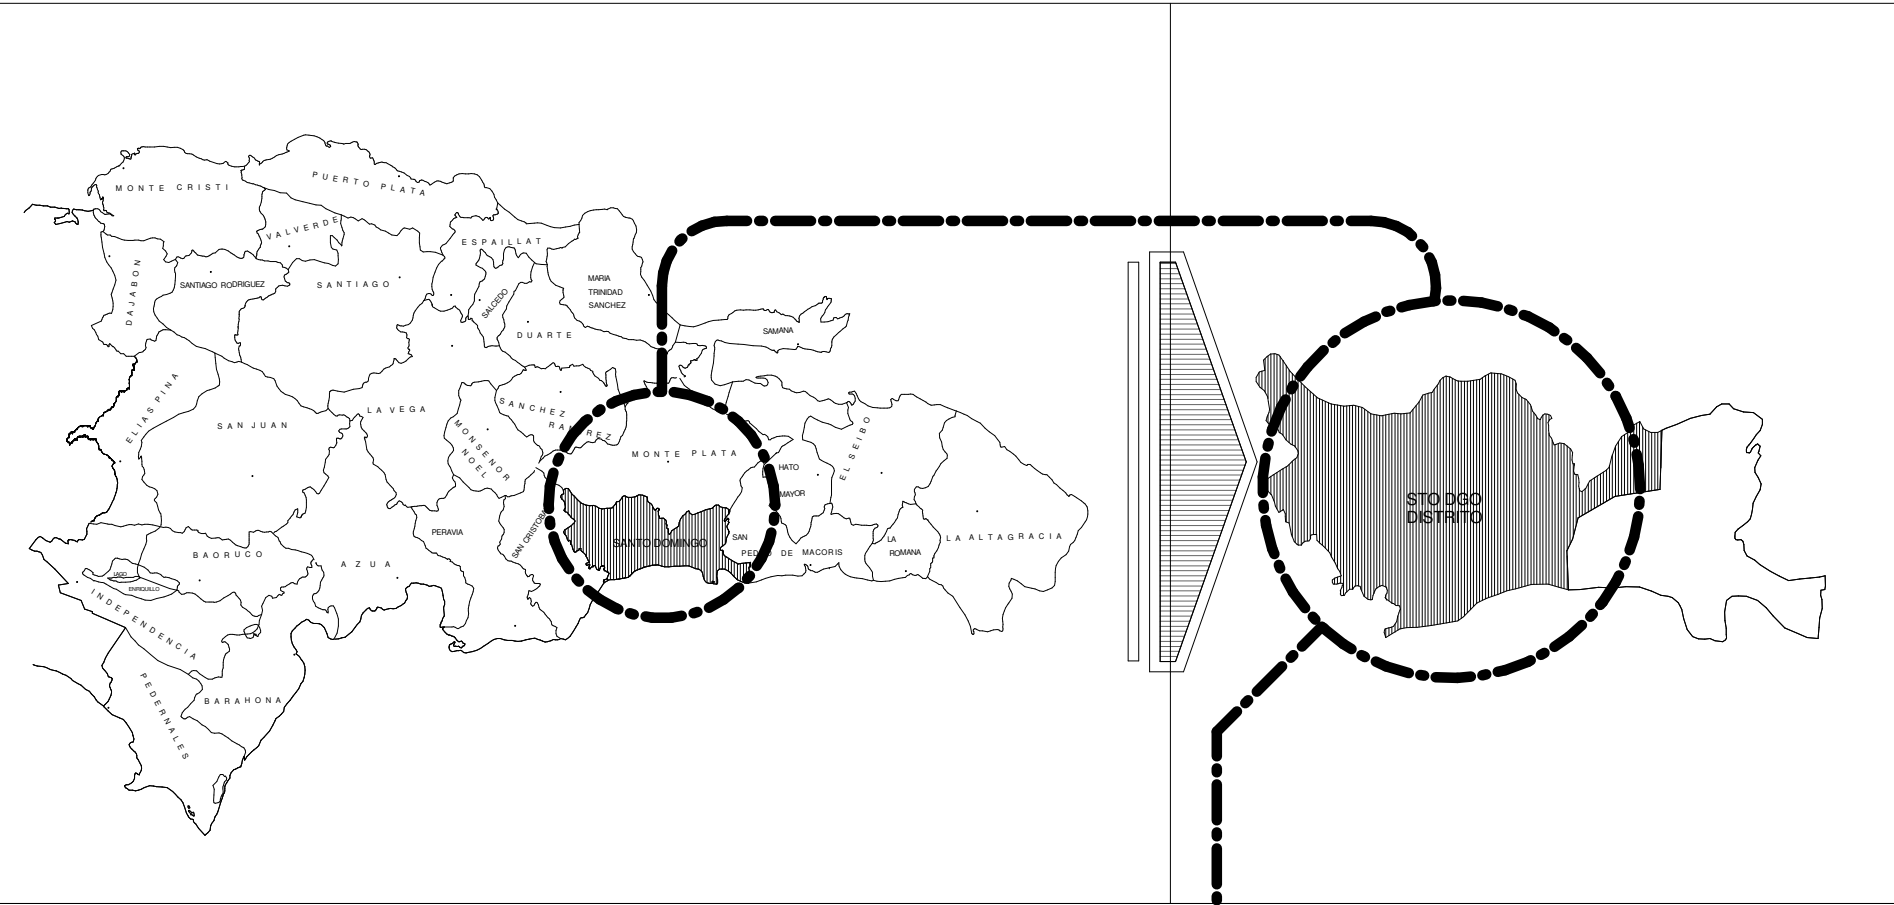


NPT Copy 1	
NIVEL	NPT
Sotano 2	-8.45
Sotano 1	-5.35
Semi Sotano	-2.25
Nivel 1	0.00
Nivel 2	5.00
Nivel 3	8.15
Nivel 4	11.30
Nivel 5	14.45
Nivel 6	17.60
Nivel 7	20.75
Nivel 8	23.90
Nivel 9	27.05
TECHO	30.20

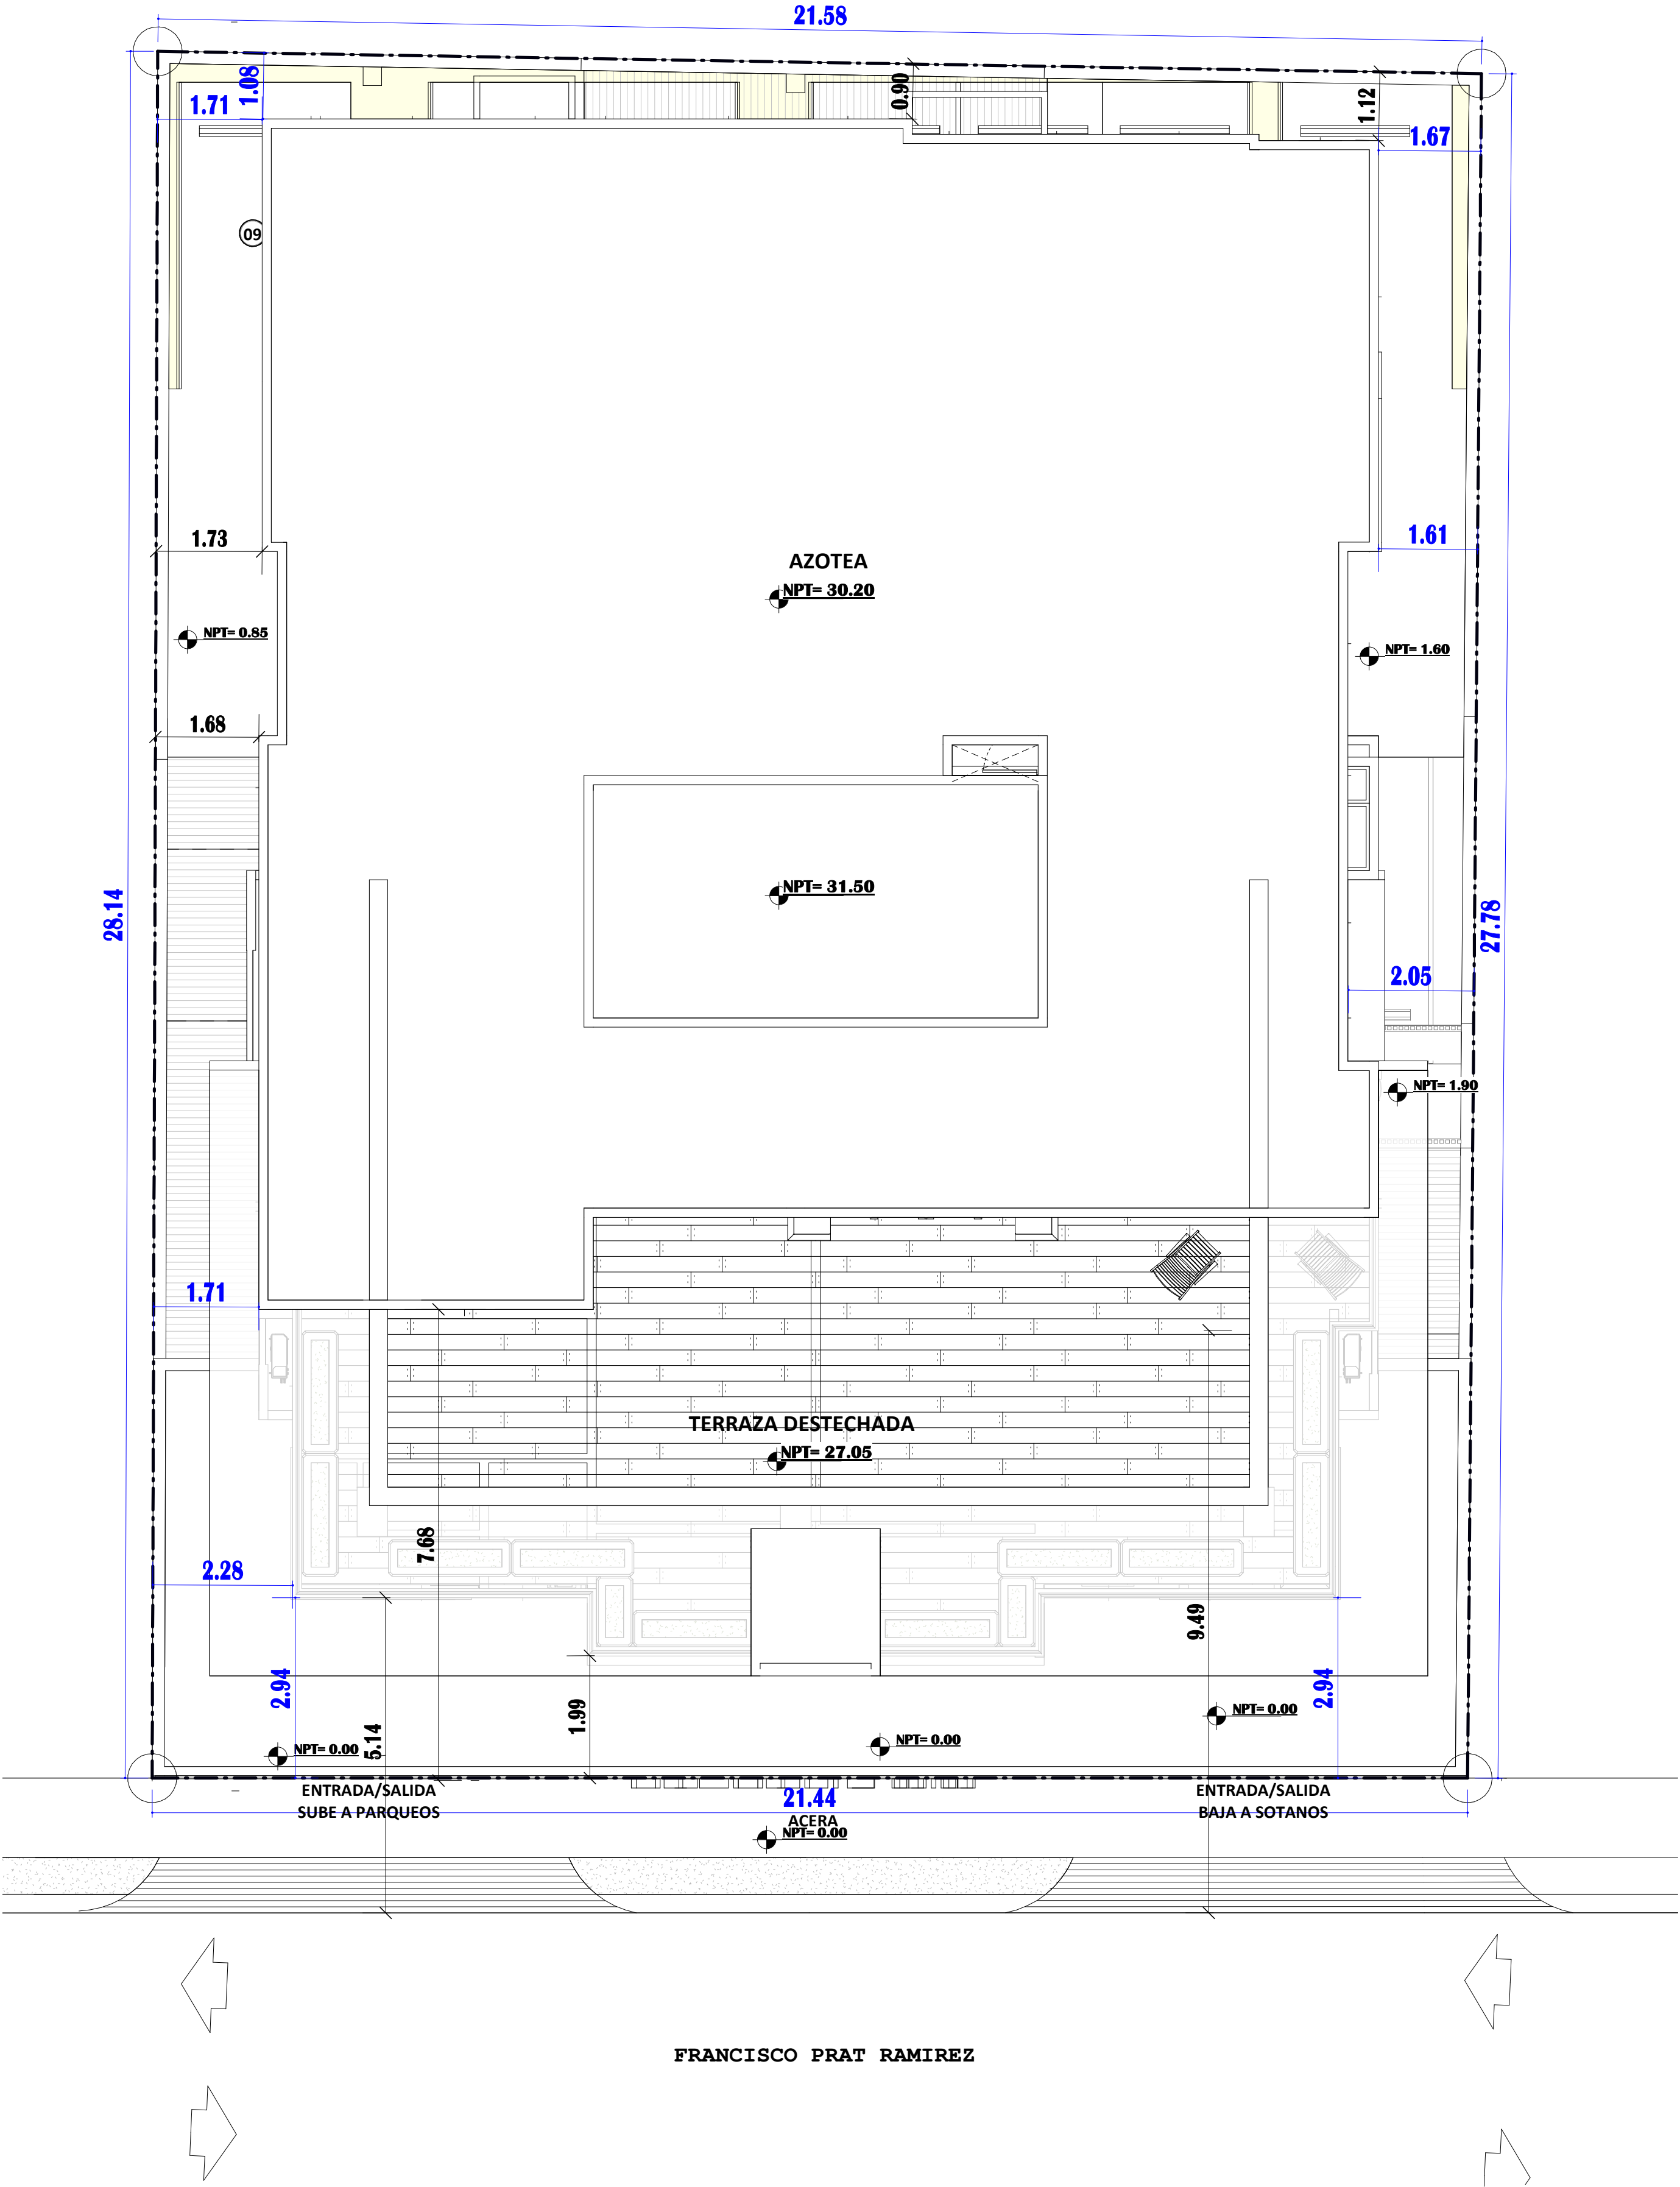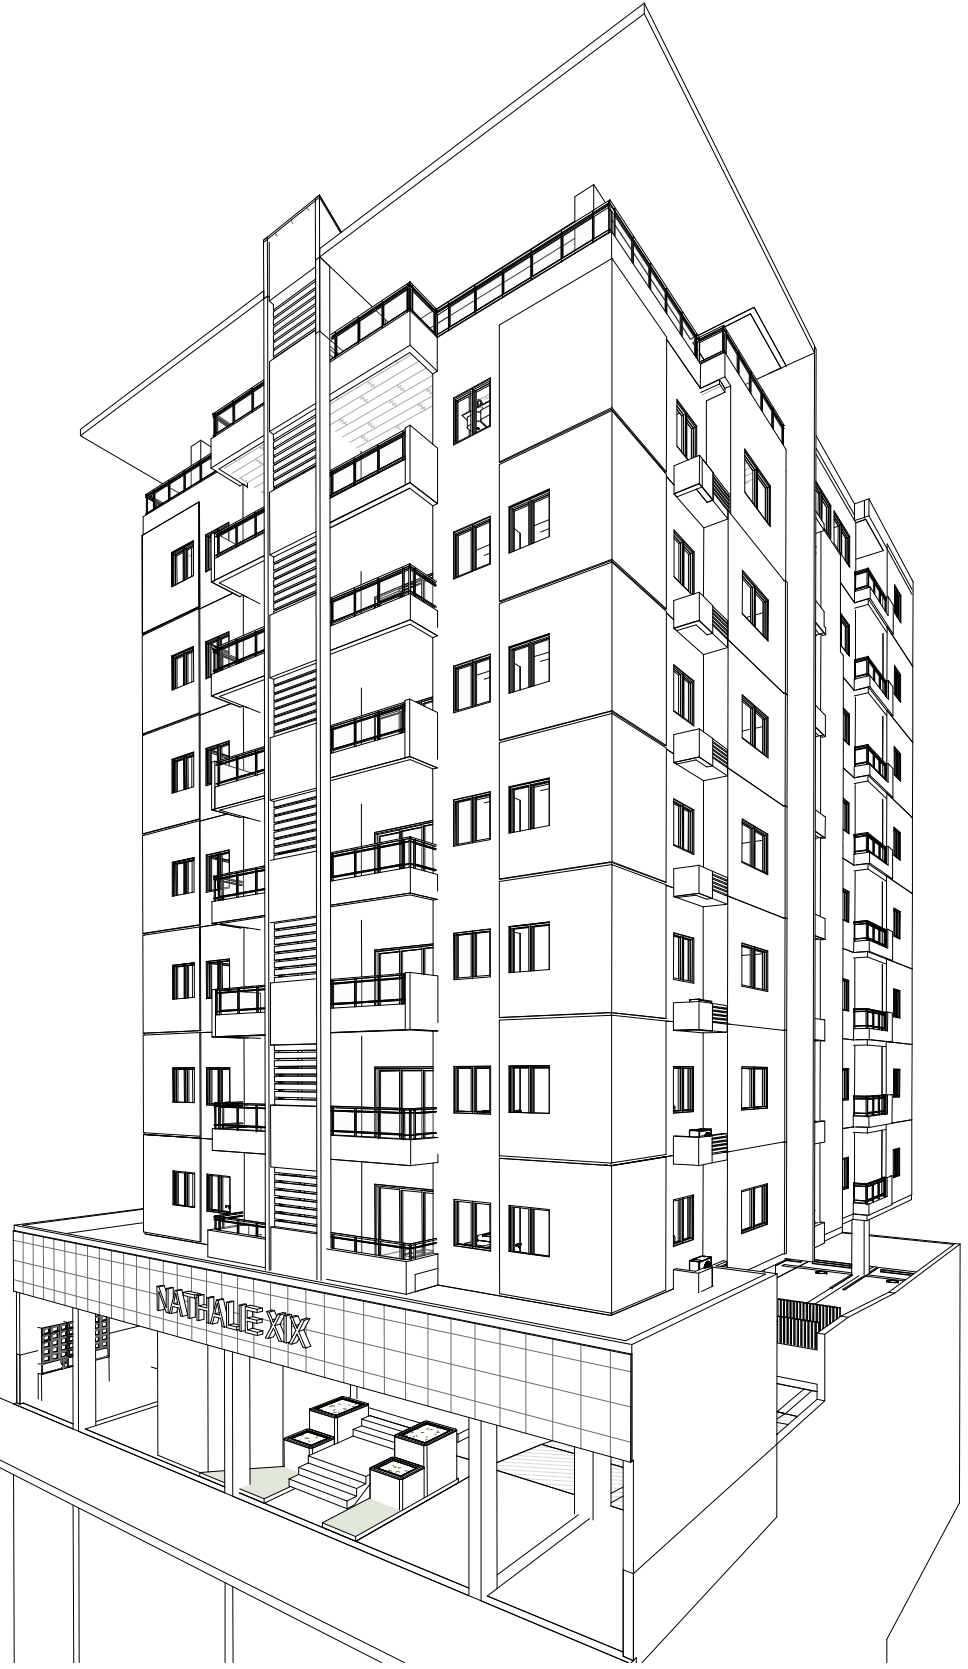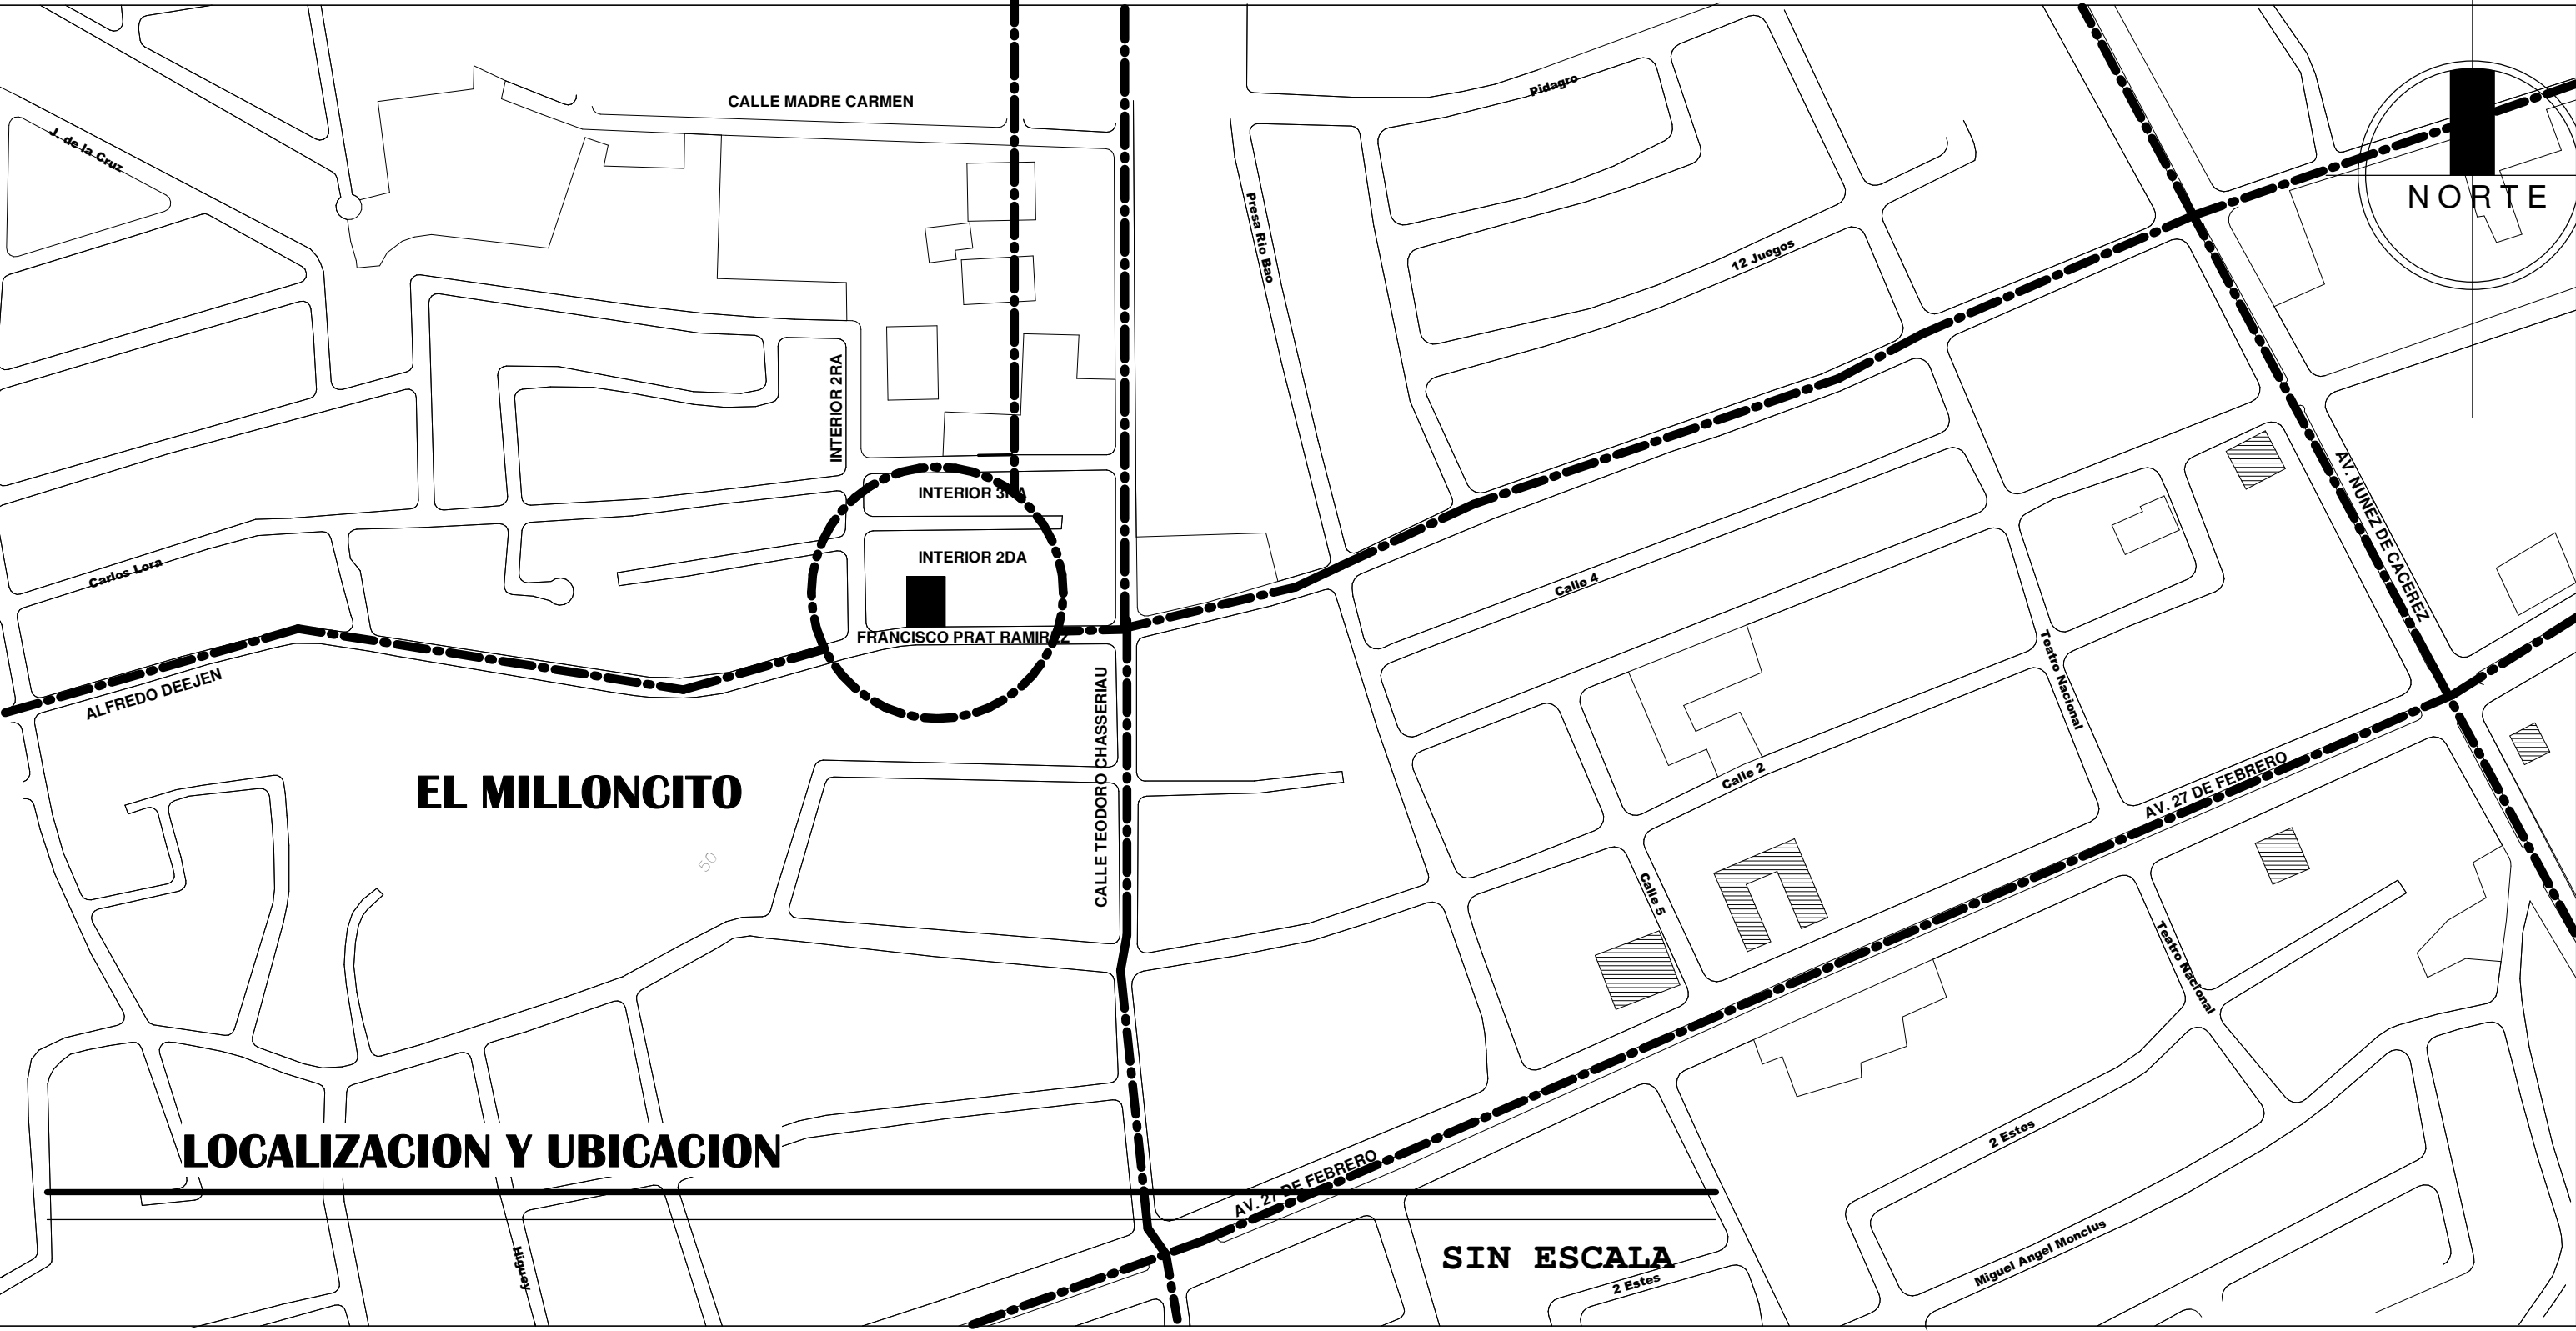


PLANTA DE UBICACION Y LINDEROS

ESCALA 1 : 75

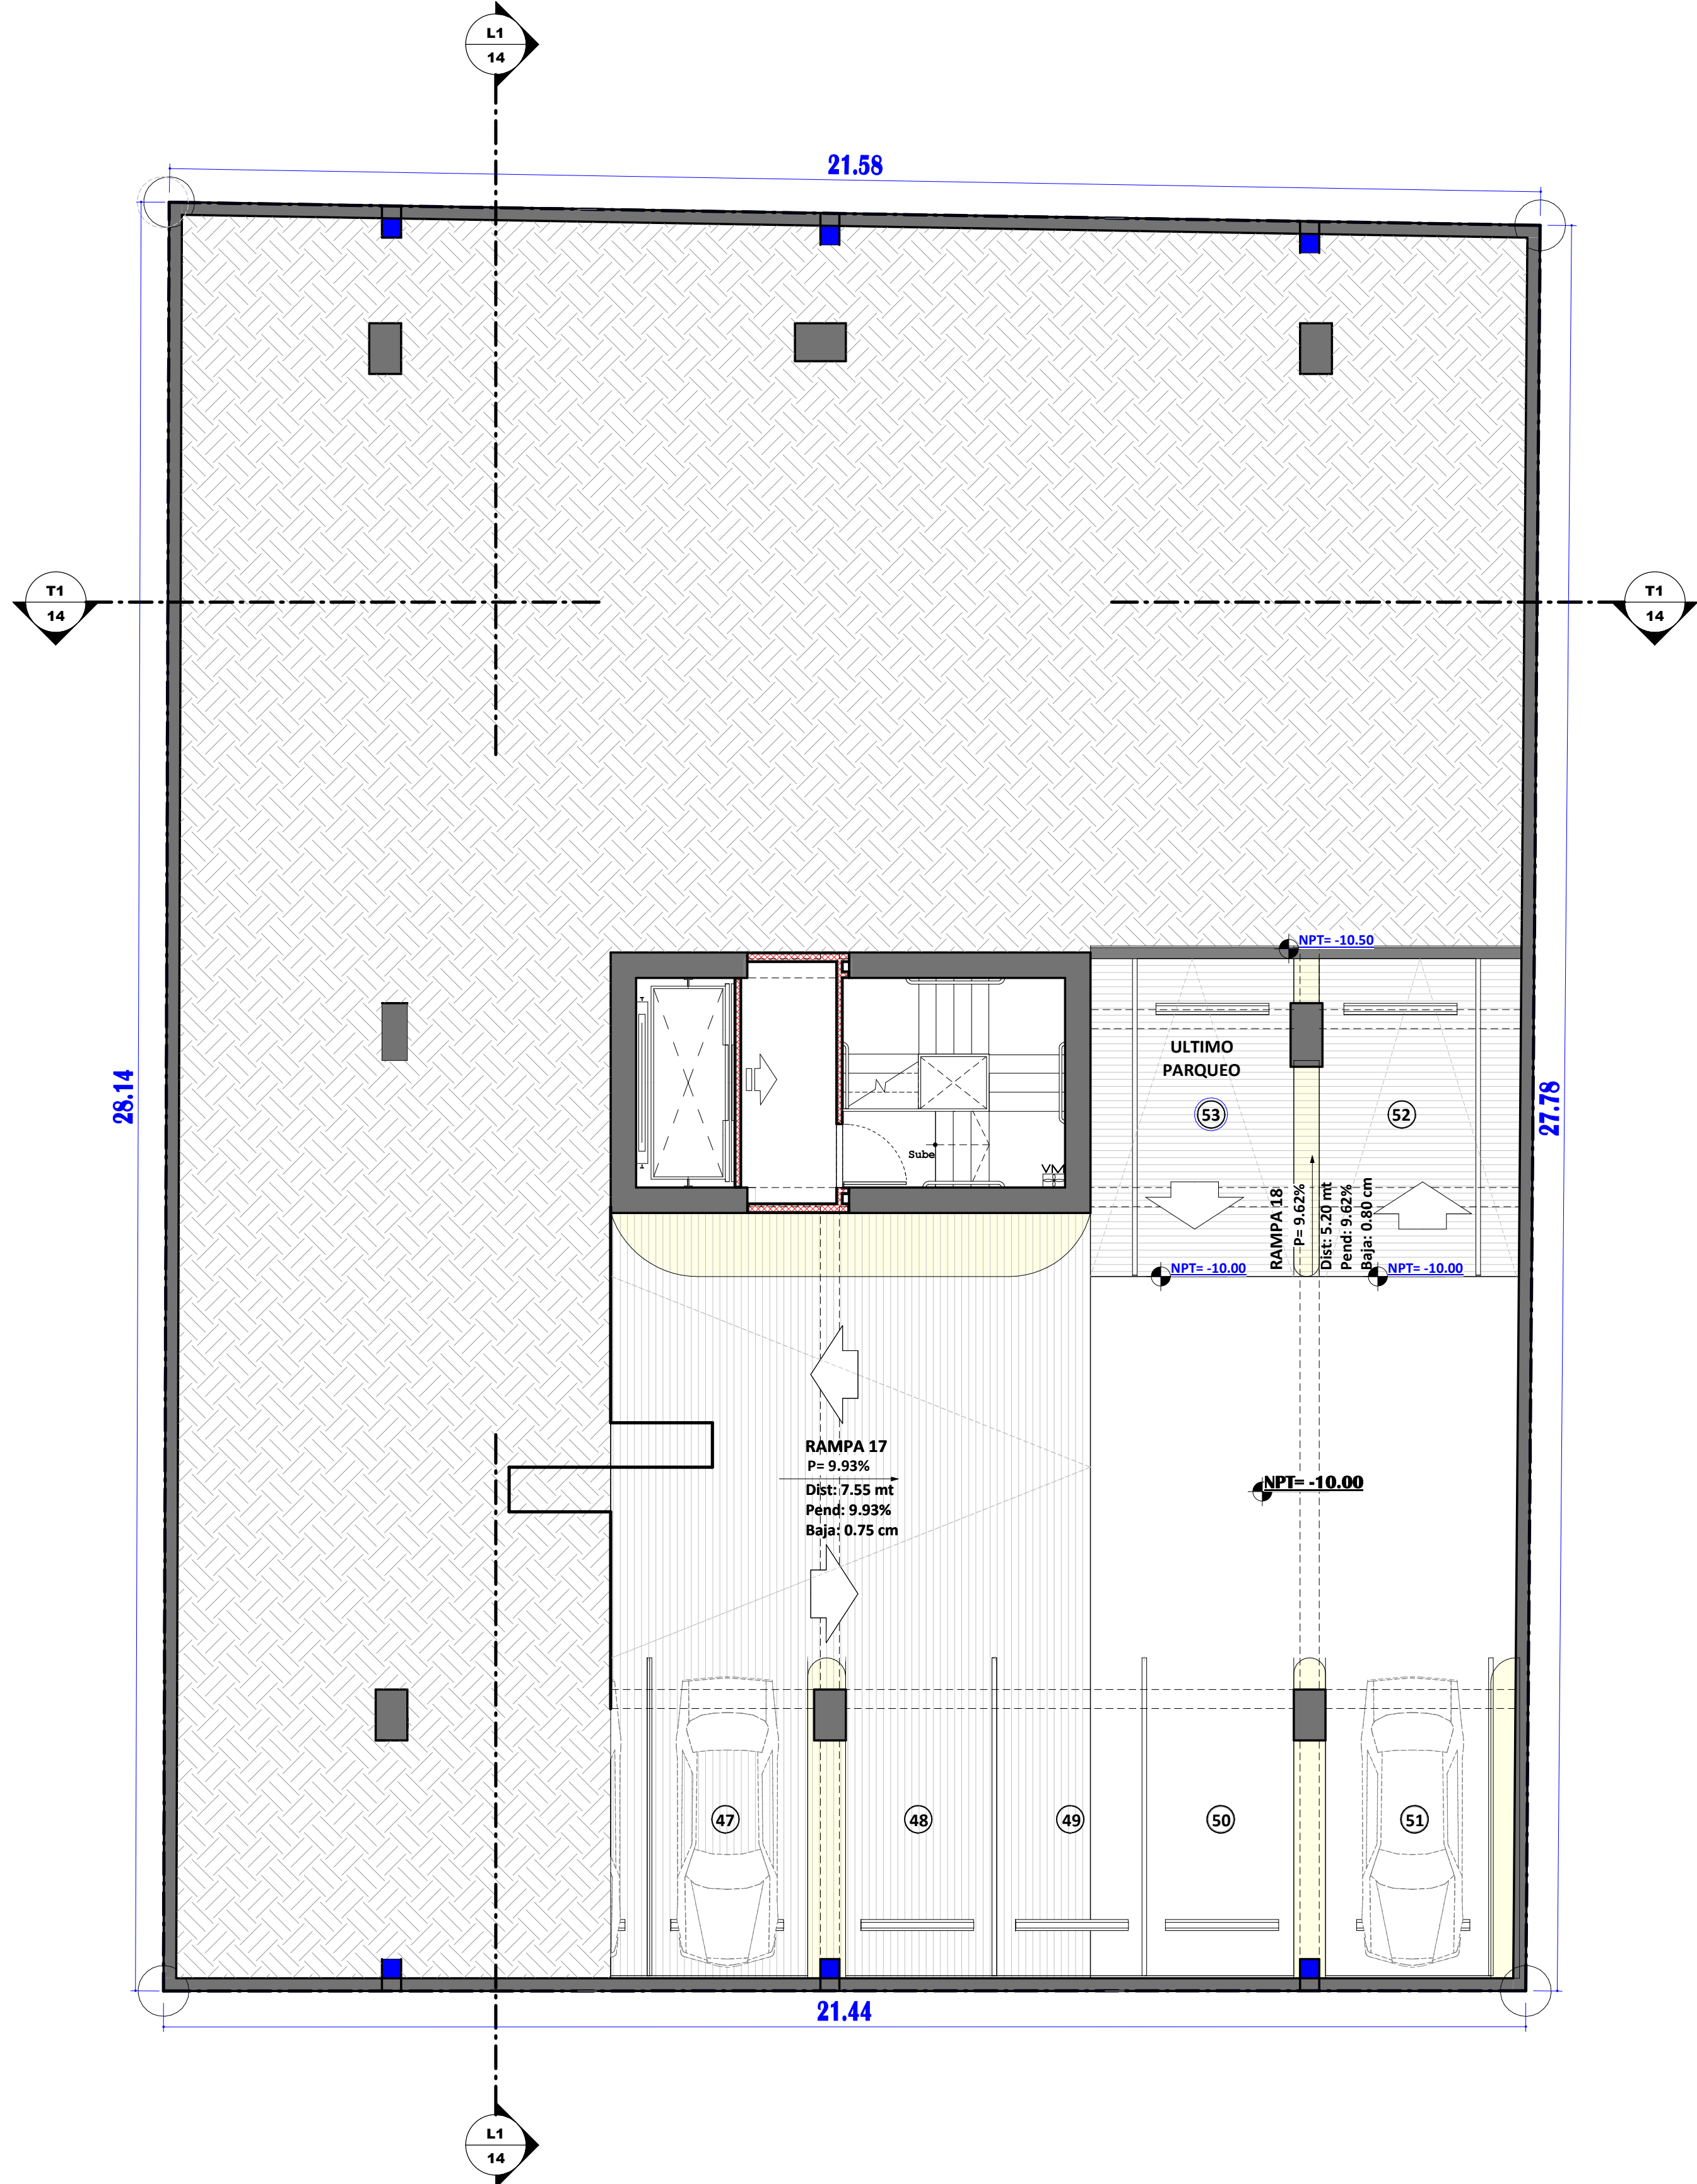

PLANTA ARQ. AMUEBLADA SOTANO 2 (VISTA ESPECIAL)


ESCALA 1:75

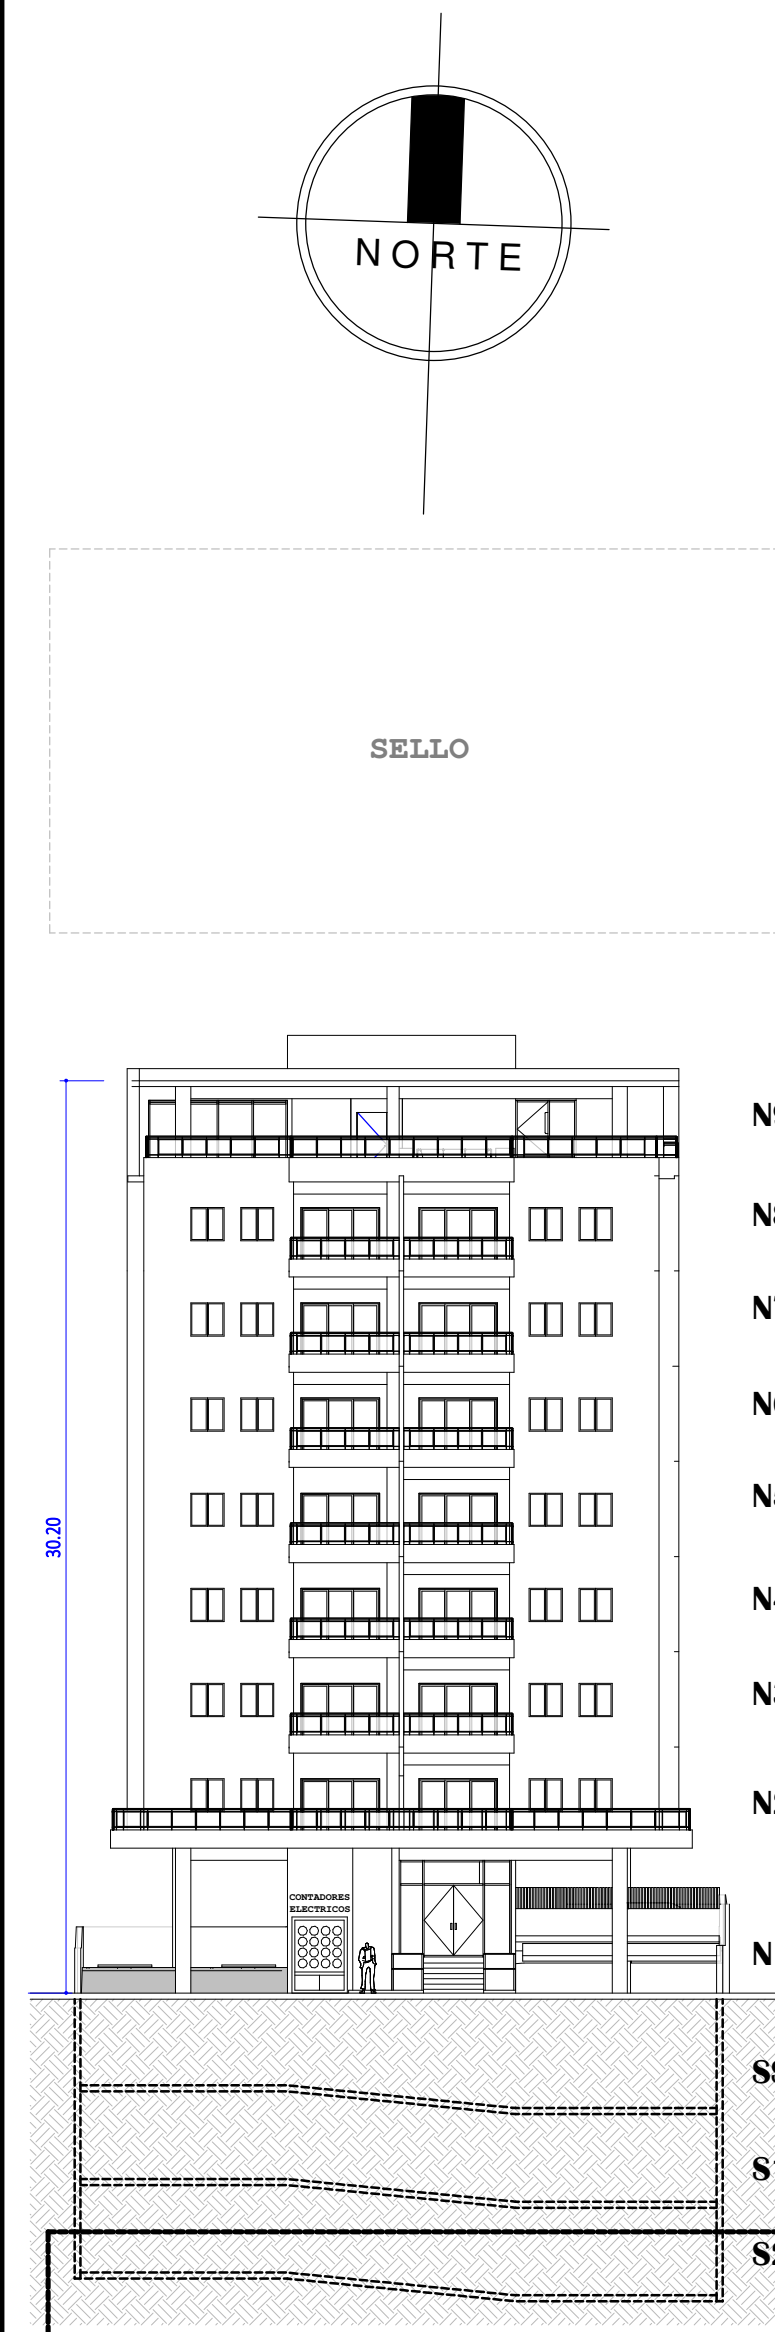

NPT	
NIVEL	NPT
Sotano 2	-8.45
Sotano 1	-5.35
Semi Sotano	-2.25
Nivel 1	0.00
Nivel 2	5.00
Nivel 3	8.15
Nivel 4	11.30
Nivel 5	14.45
Nivel 6	17.60
Nivel 7	20.75
Nivel 8	23.90
Nivel 9	27.05
TECHO	30.20

TABLA DE MUROS

	MURO ESTR.
	MURO 0.15 M
	MURO 0.10 M
	MURO BAJO
	MURO RESISTENTE AL FUEGO 60 MIN.

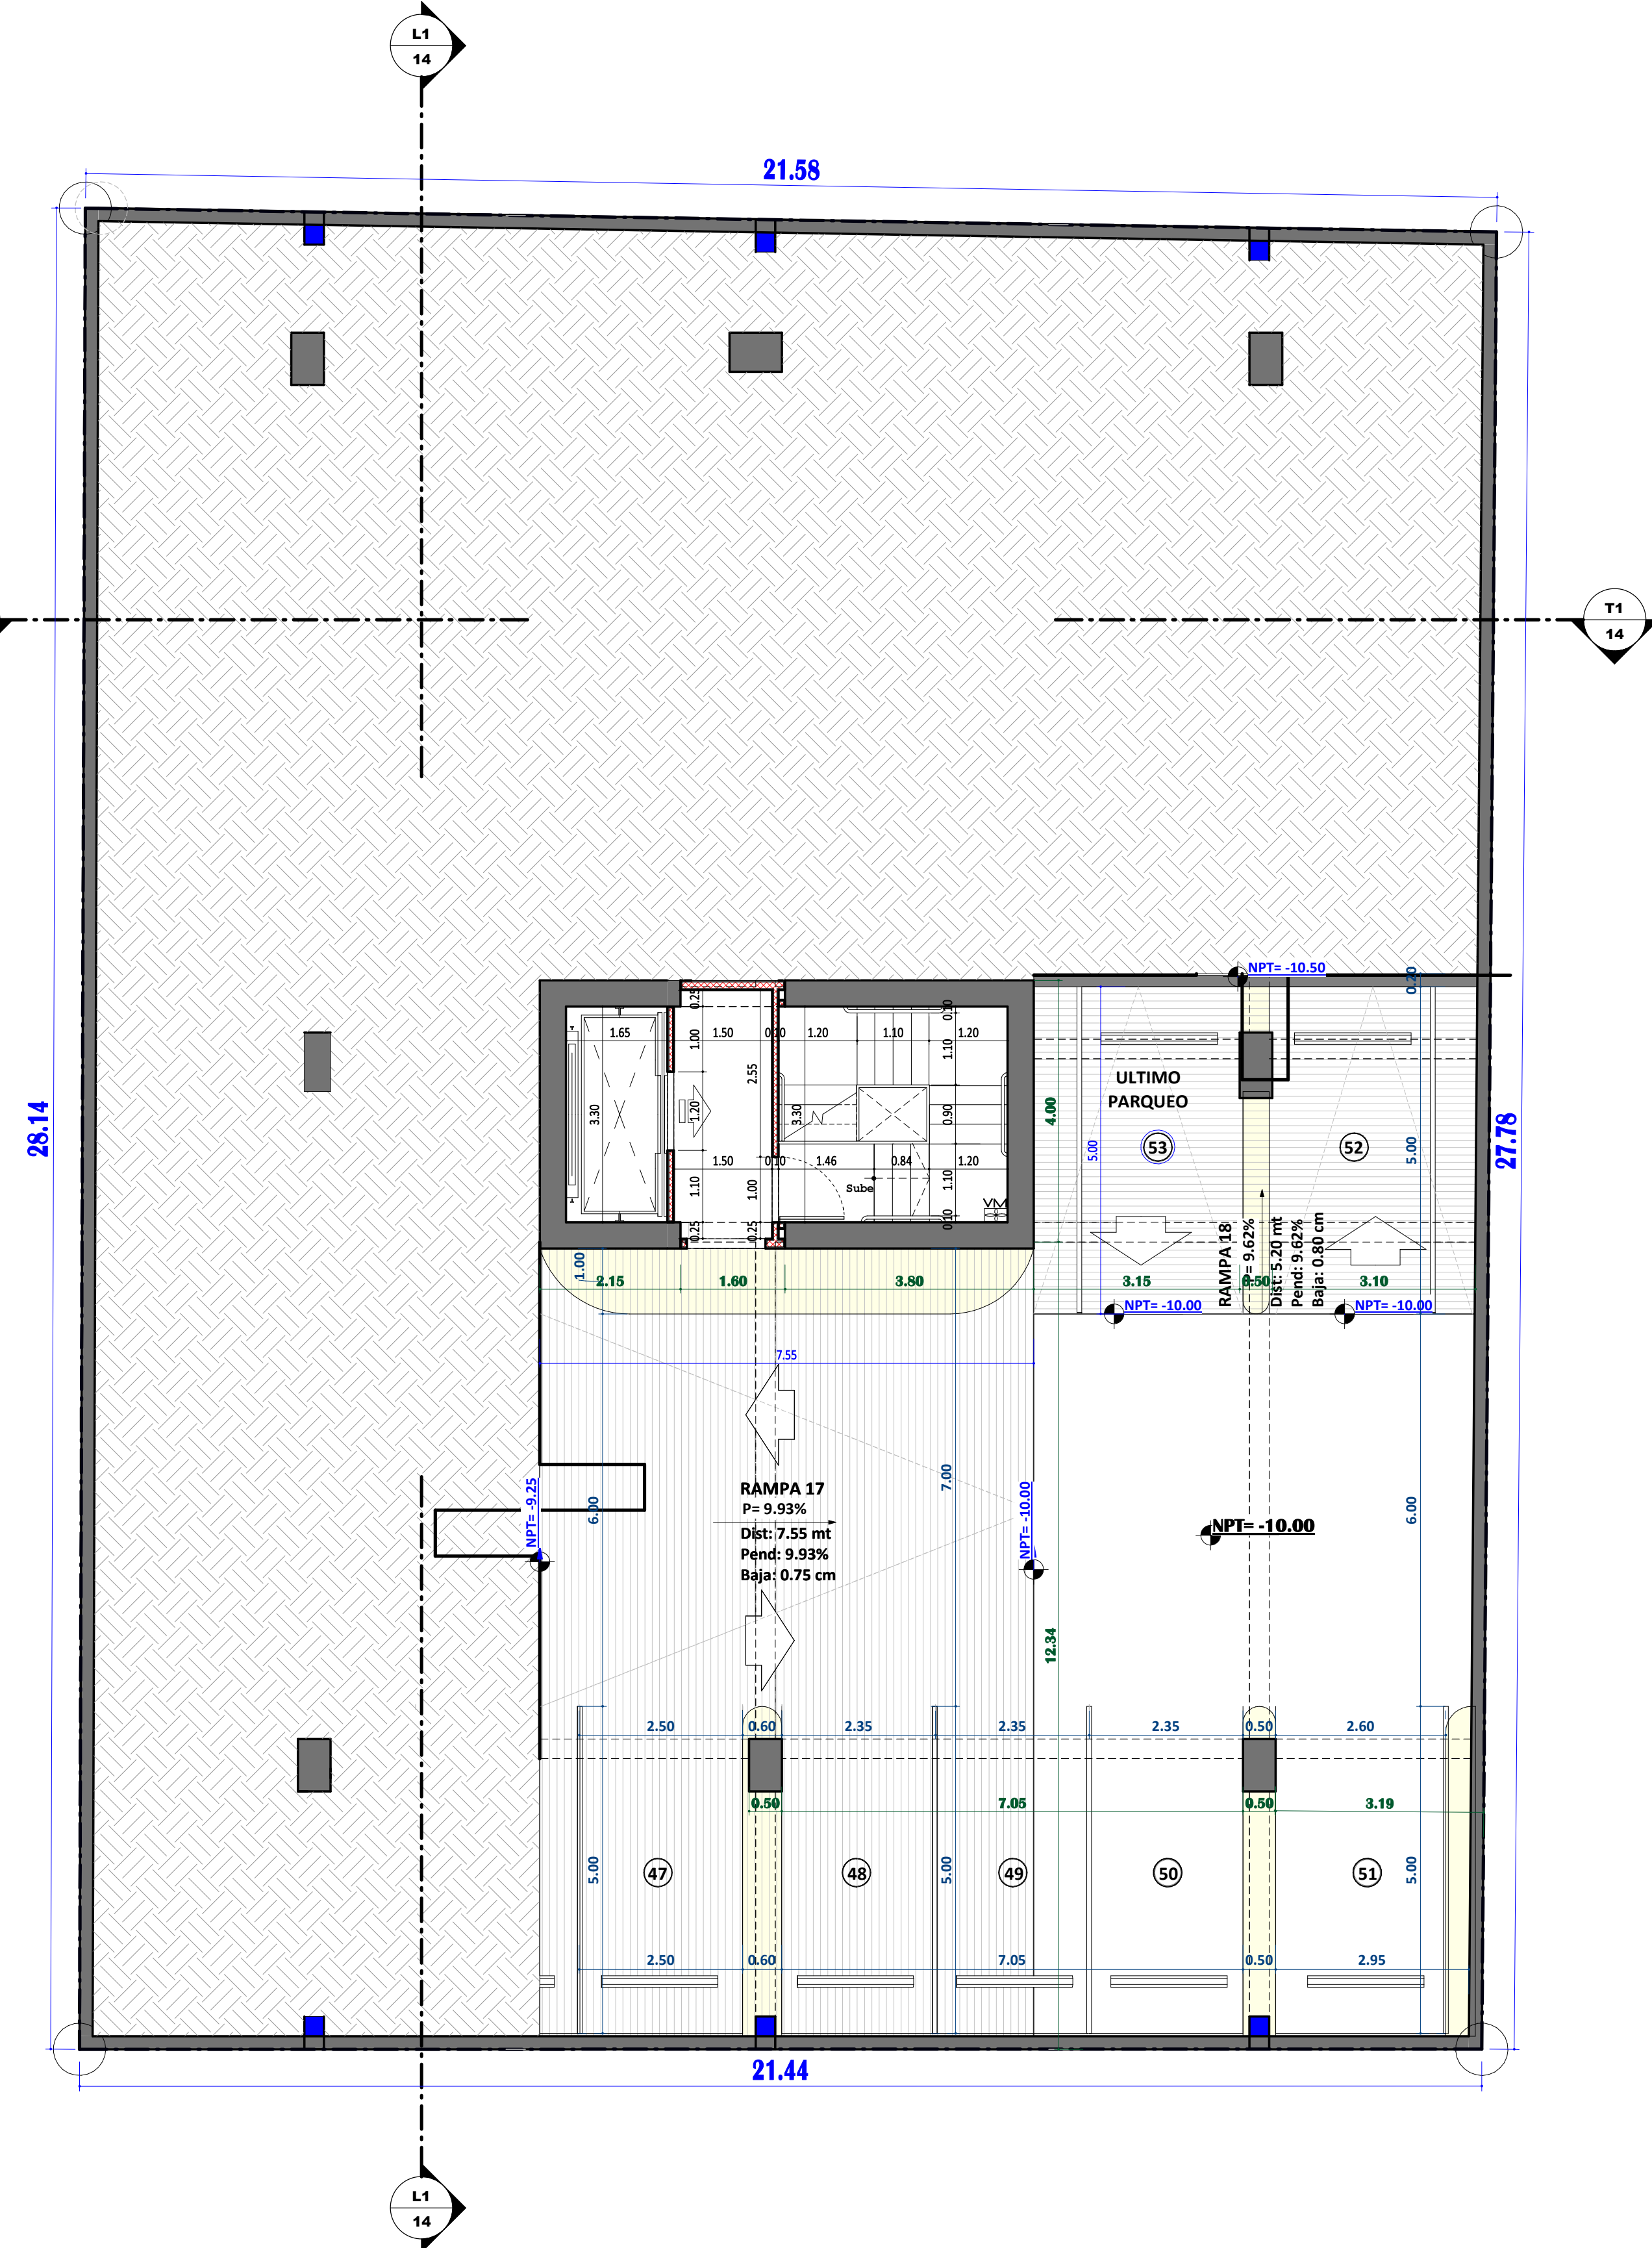

PLANTA ARQ. DIMENSIONADA SOTANO 2 (VISTA ESPECIAL)

ESCALA 1:75

PLANTA ARQ. AMUEBLADA SOTANO 2

ESCALA 1:75




NPT	
NIVEL	NPT
Sotano 2	-8.45
Sotano 1	-5.35
Semi Sotano	-2.25
Nivel 1	0.00
Nivel 2	5.00
Nivel 3	8.15
Nivel 4	11.30
Nivel 5	14.45
Nivel 6	17.60
Nivel 7	20.75
Nivel 8	23.90
Nivel 9	27.05
TECHO	30.20


TABLA DE MUROS

	MURO ESTR.
	MURO 0.15 M
	MURO 0.10 M
	MURO BAJO
	MURO RESISTENTE AL FUEGO 60 MIN.

PLANTA ARQ. DIMENSIONADA SOTANO 2


ESCALA 1:75

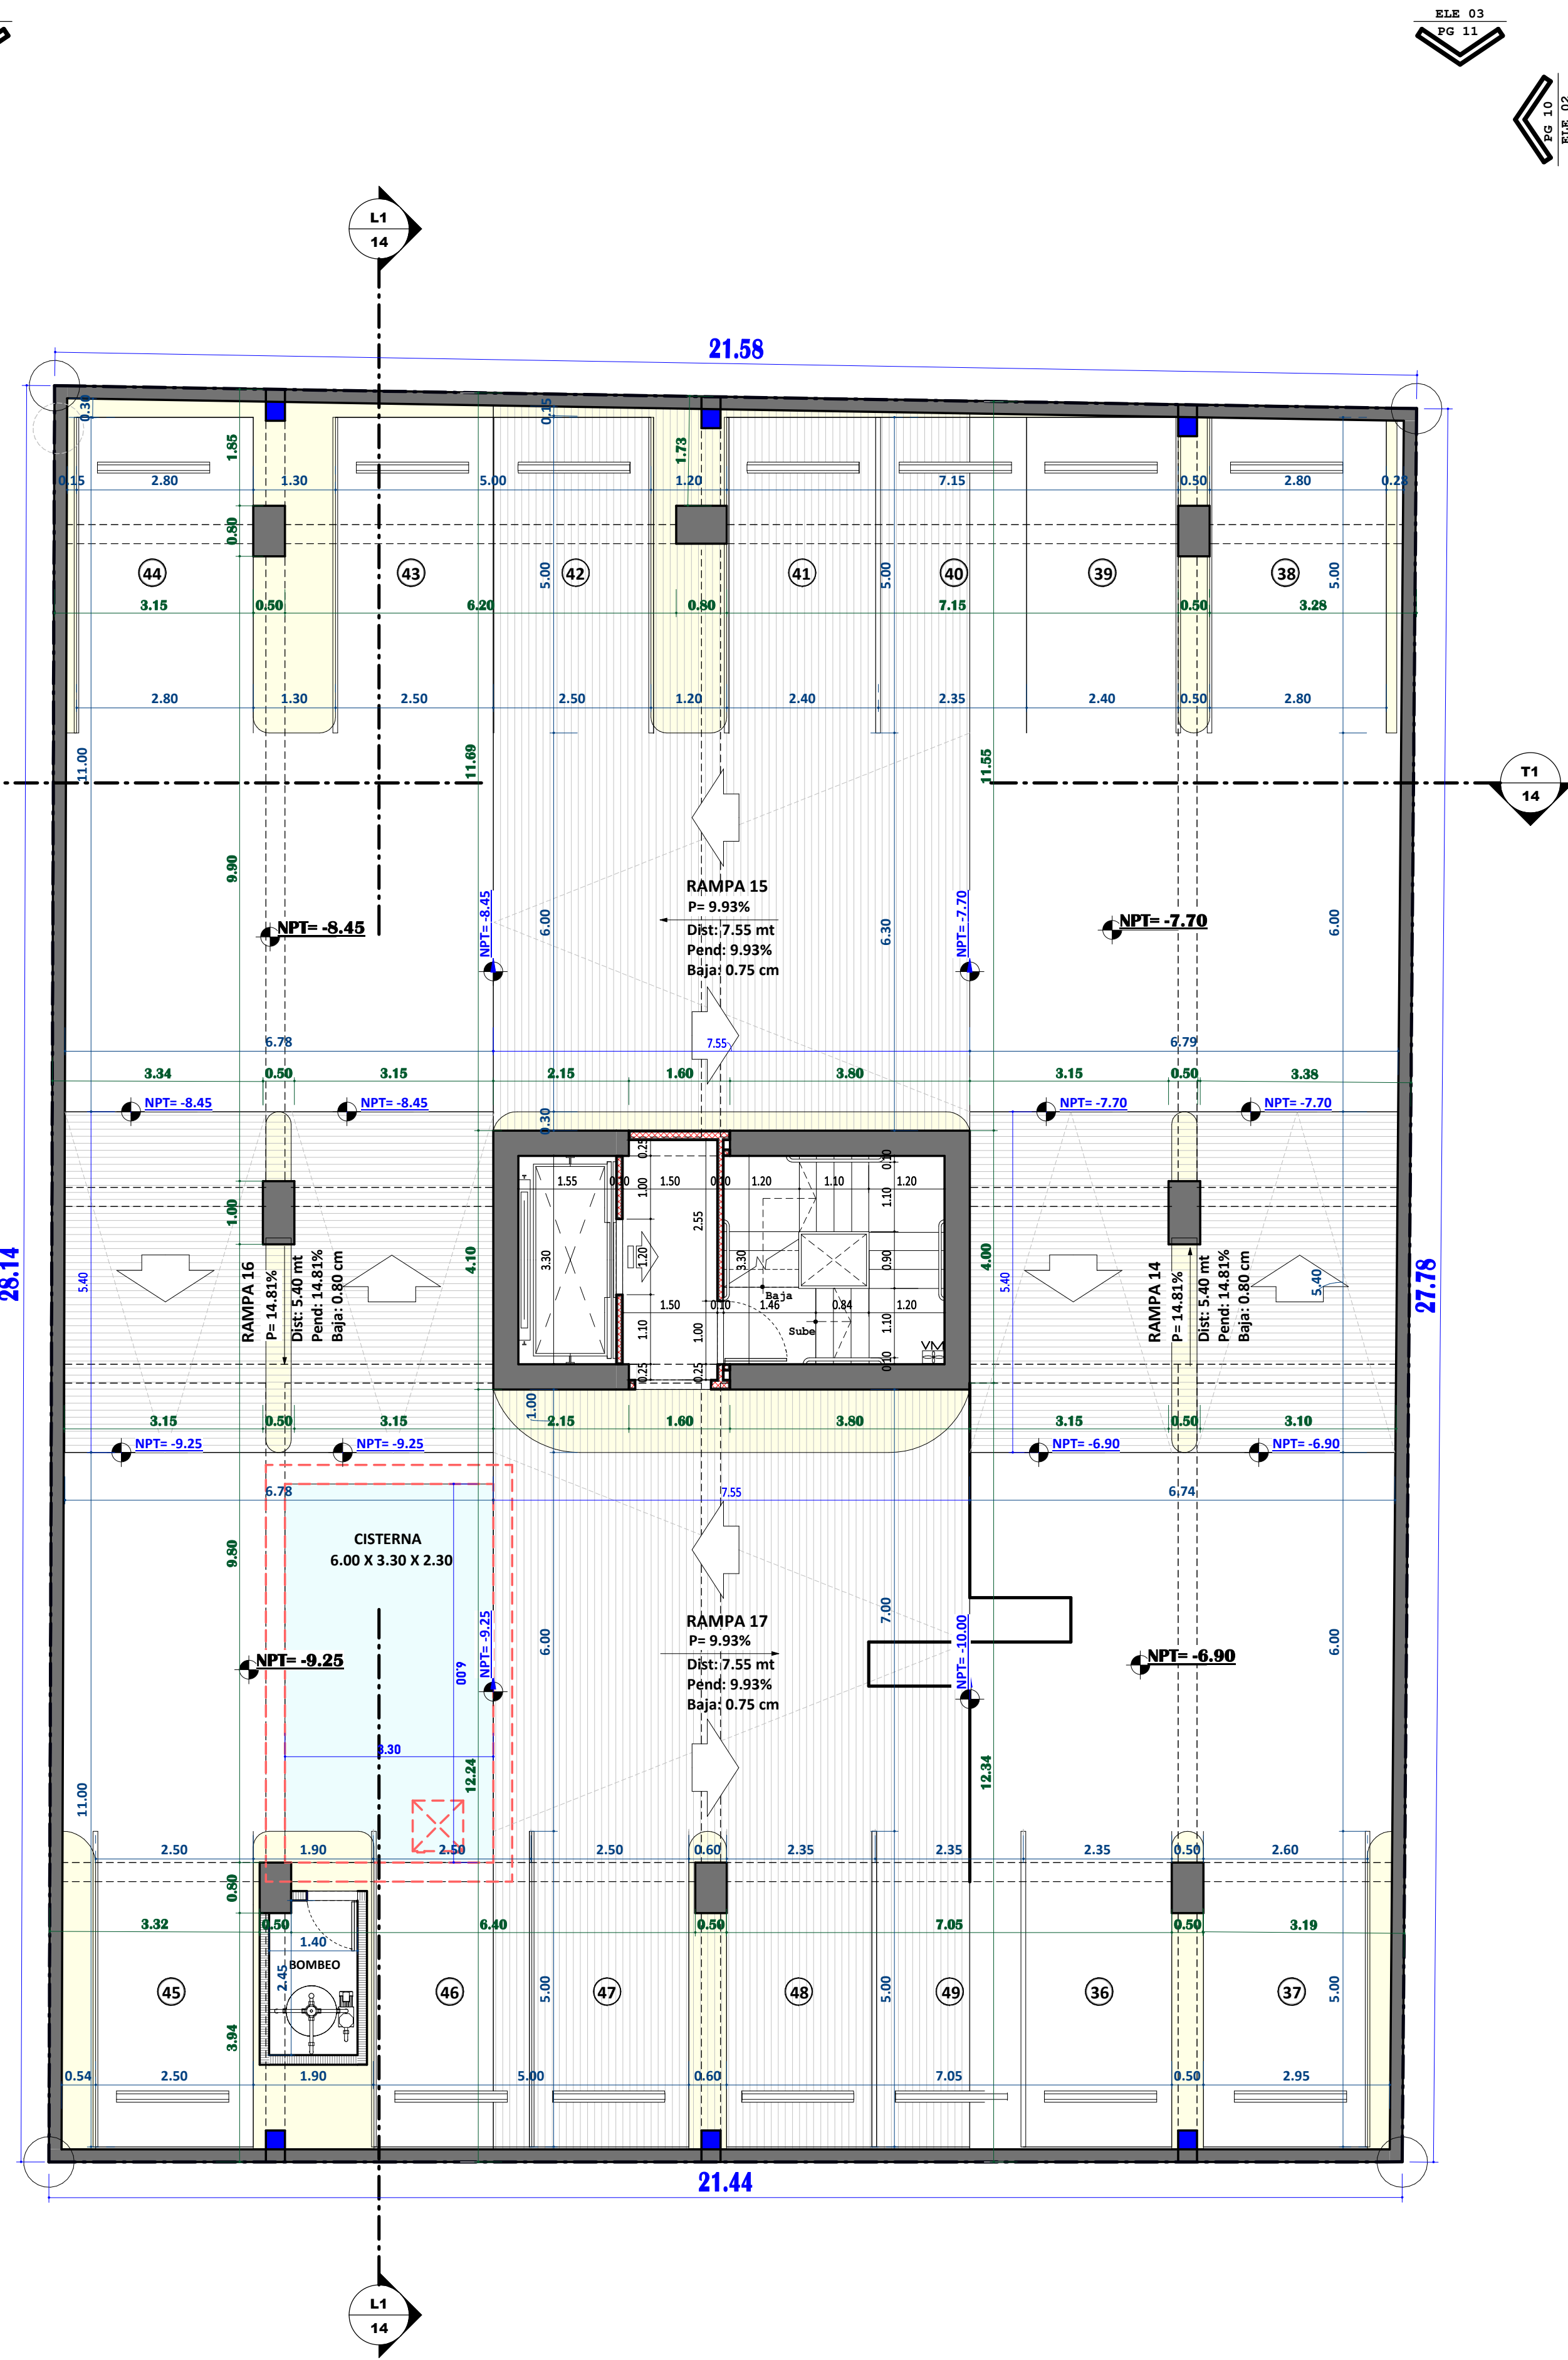

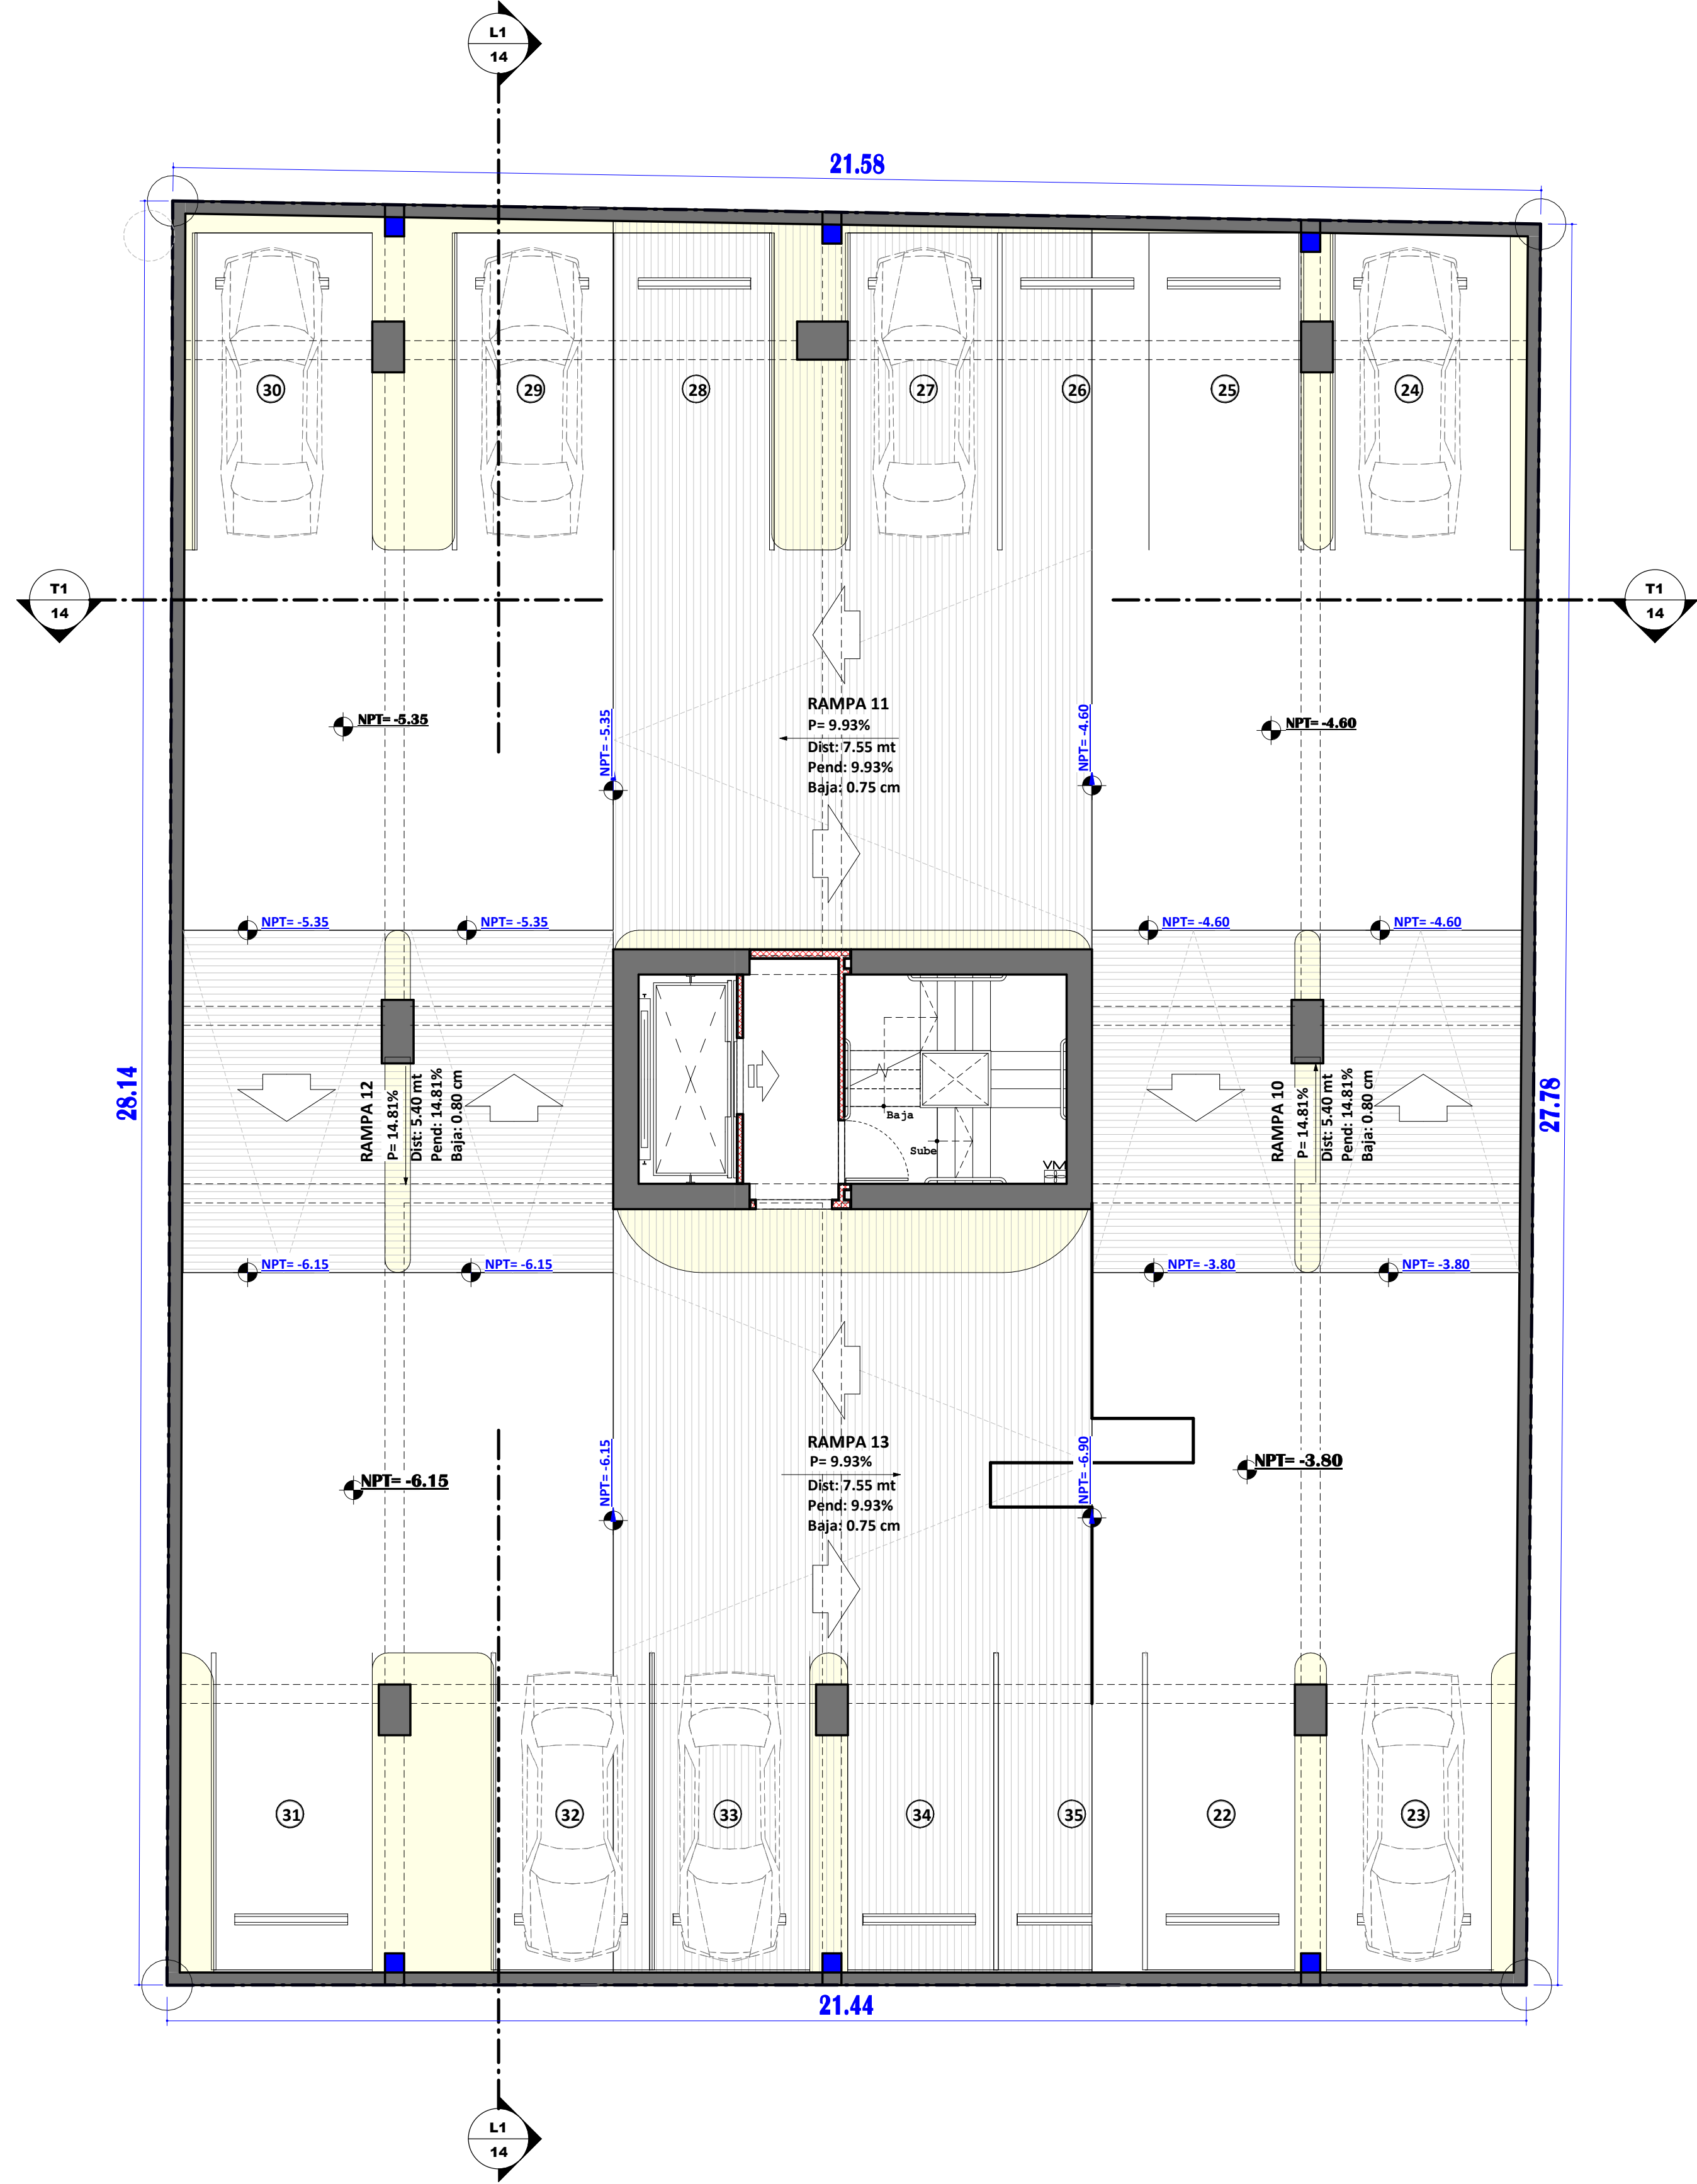

PLANTA ARQ. AMUEBLADA SOTANO 1


ESCALA 1:75

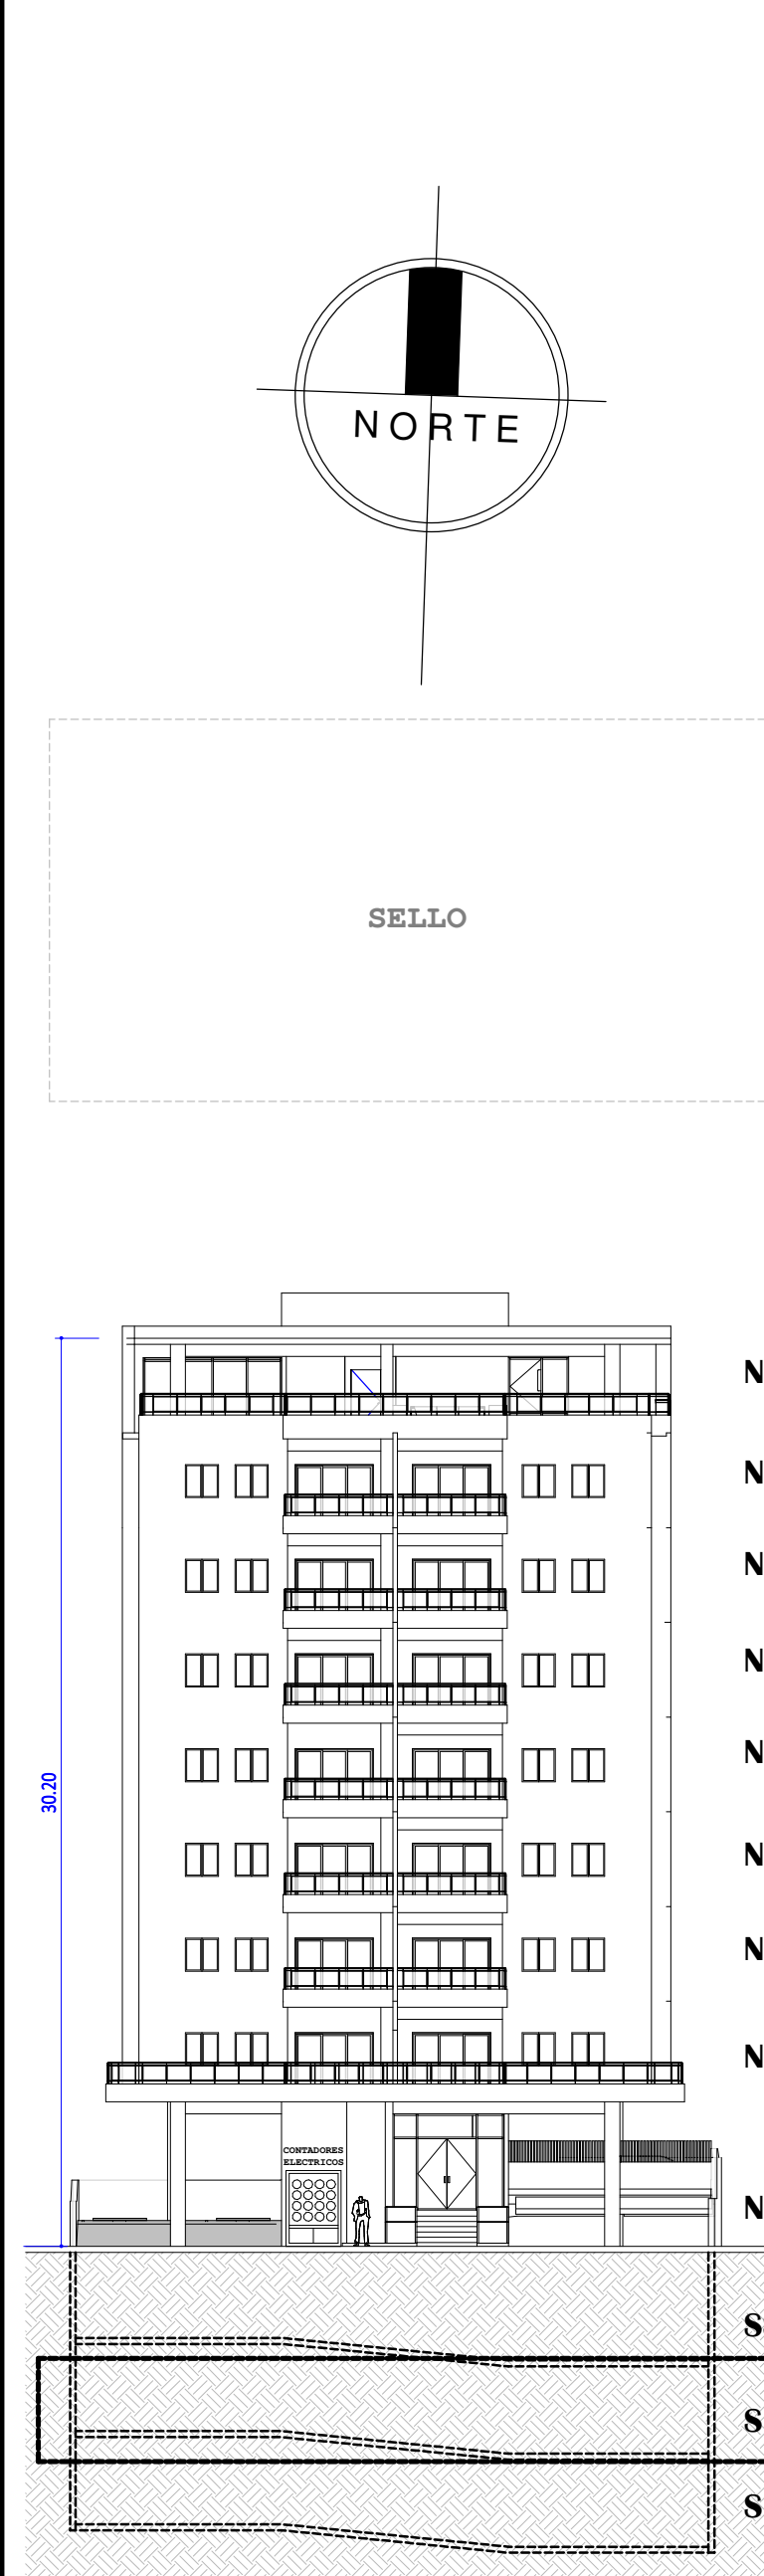

NPT	
NIVEL	NPT
Sotano 2	-8.45
Sotano 1	-5.35
Semi Sotano	-2.25
Nivel 1	0.00
Nivel 2	5.00
Nivel 3	8.15
Nivel 4	11.30
Nivel 5	14.45
Nivel 6	17.60
Nivel 7	20.75
Nivel 8	23.90
Nivel 9	27.05
TECHO	30.20


TABLA DE MUROS

	MURO ESTR.
	MURO 0.15 M
	MURO 0.10 M
	MURO BAJO
	MURO RESISTENTE AL FUEGO 60 MIN.

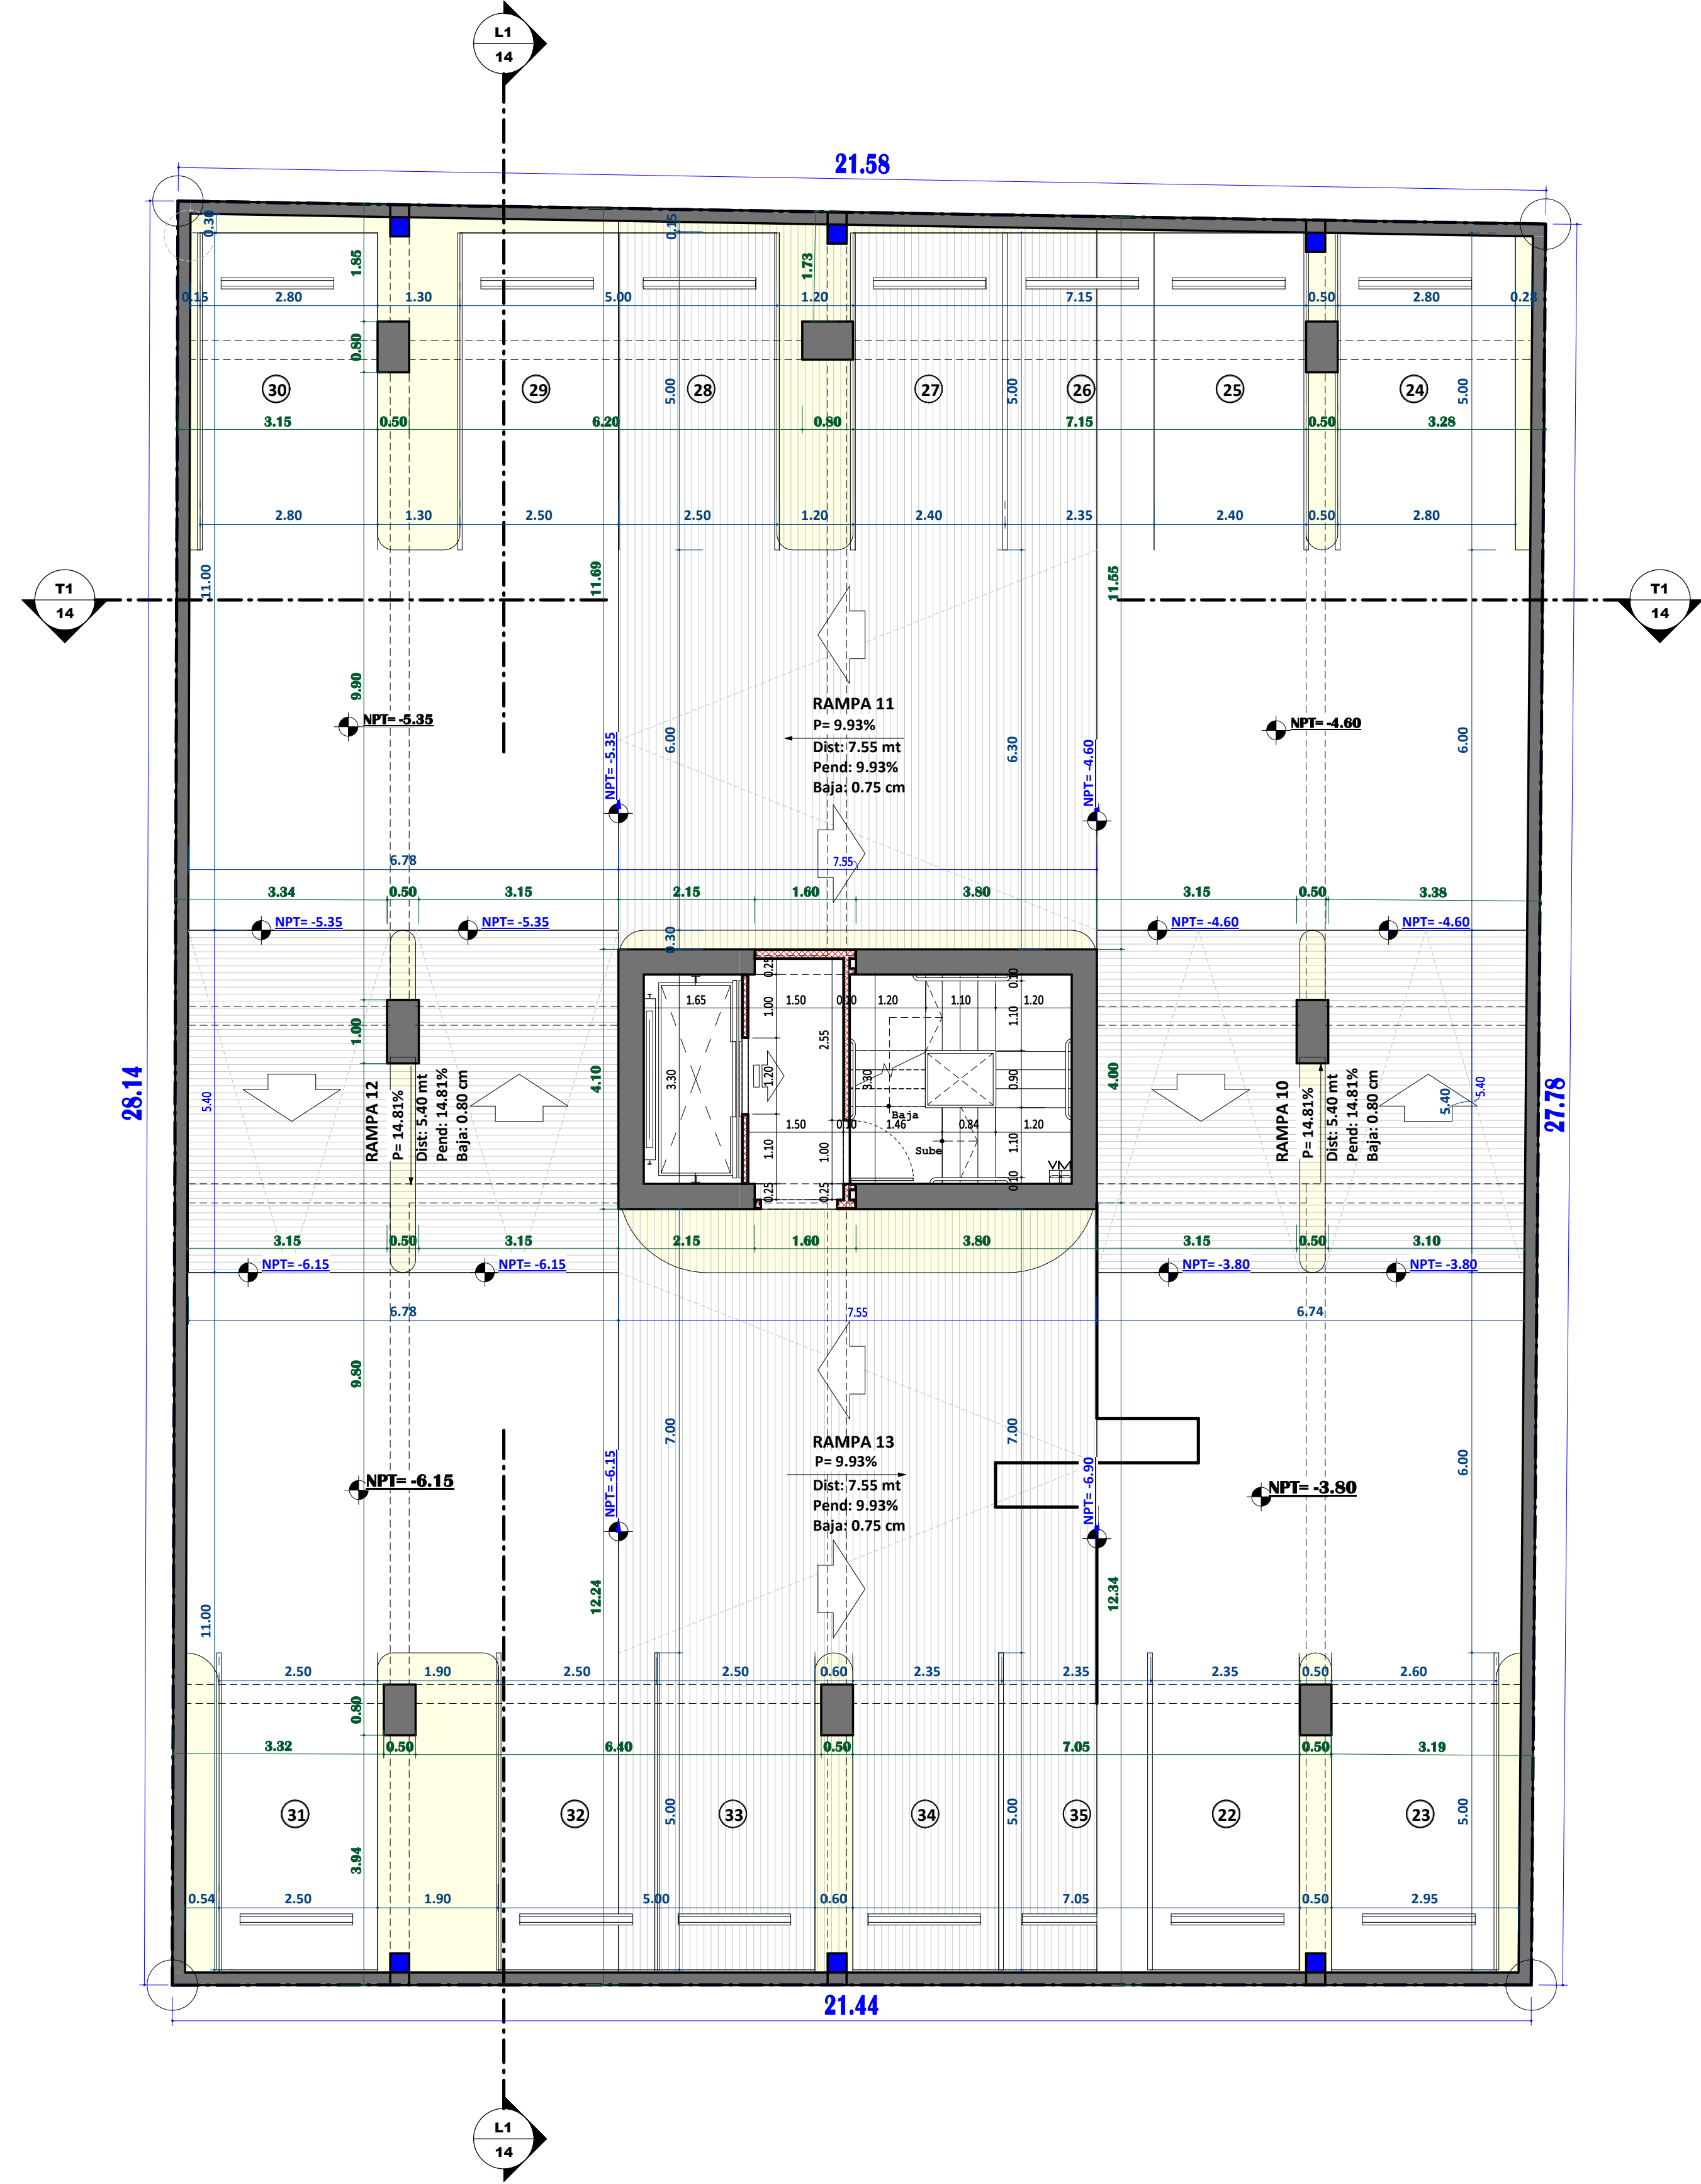


PLANTA ARQ. DIMENSIONADA SOTANO 1

ESCALA 1:75

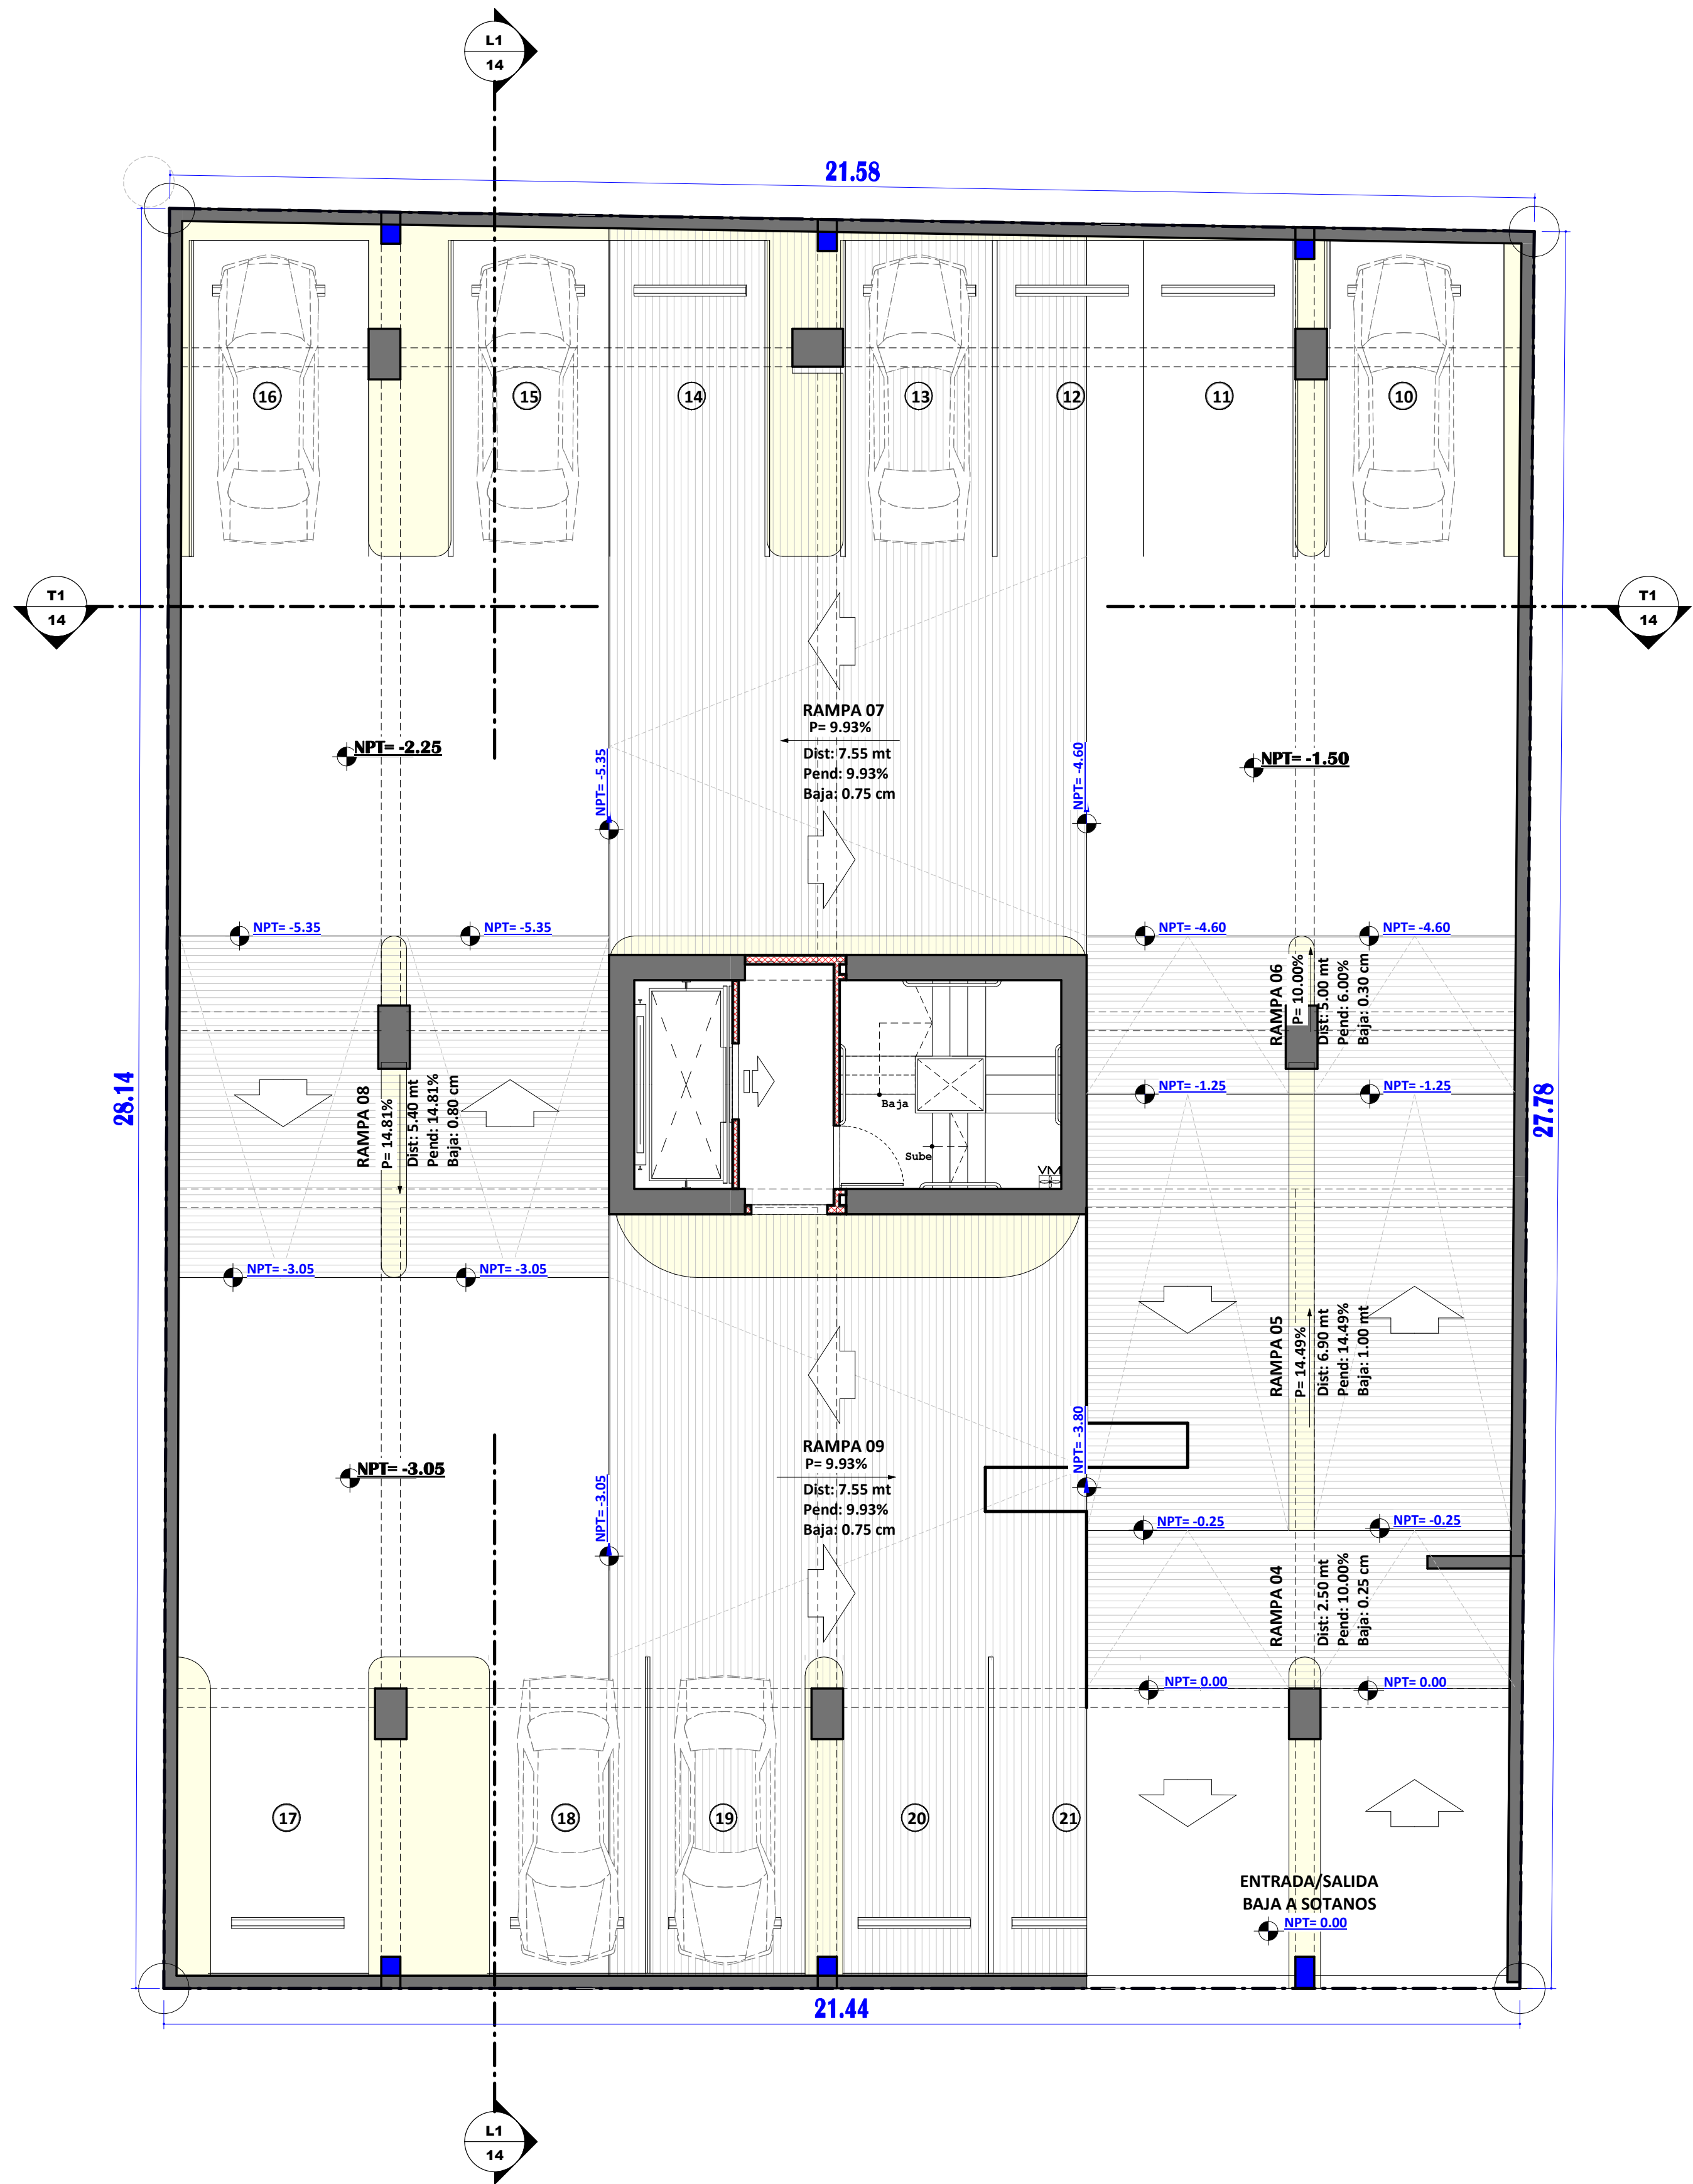

NPT	
NIVEL	NPT
Sotano 2	-8.45
Sotano 1	-5.35
Semi Sotano	-2.25
Nivel 1	0.00
Nivel 2	5.00
Nivel 3	8.15
Nivel 4	11.30
Nivel 5	14.45
Nivel 6	17.60
Nivel 7	20.75
Nivel 8	23.90
Nivel 9	27.05
TECHO	30.20

TABLA DE MUROS	
	MURO ESTR.
	MURO 0.15 M
	MURO 0.10 M
	MURO BAJO
	MURO RESISTENTE AL FUEGO 60 MIN.

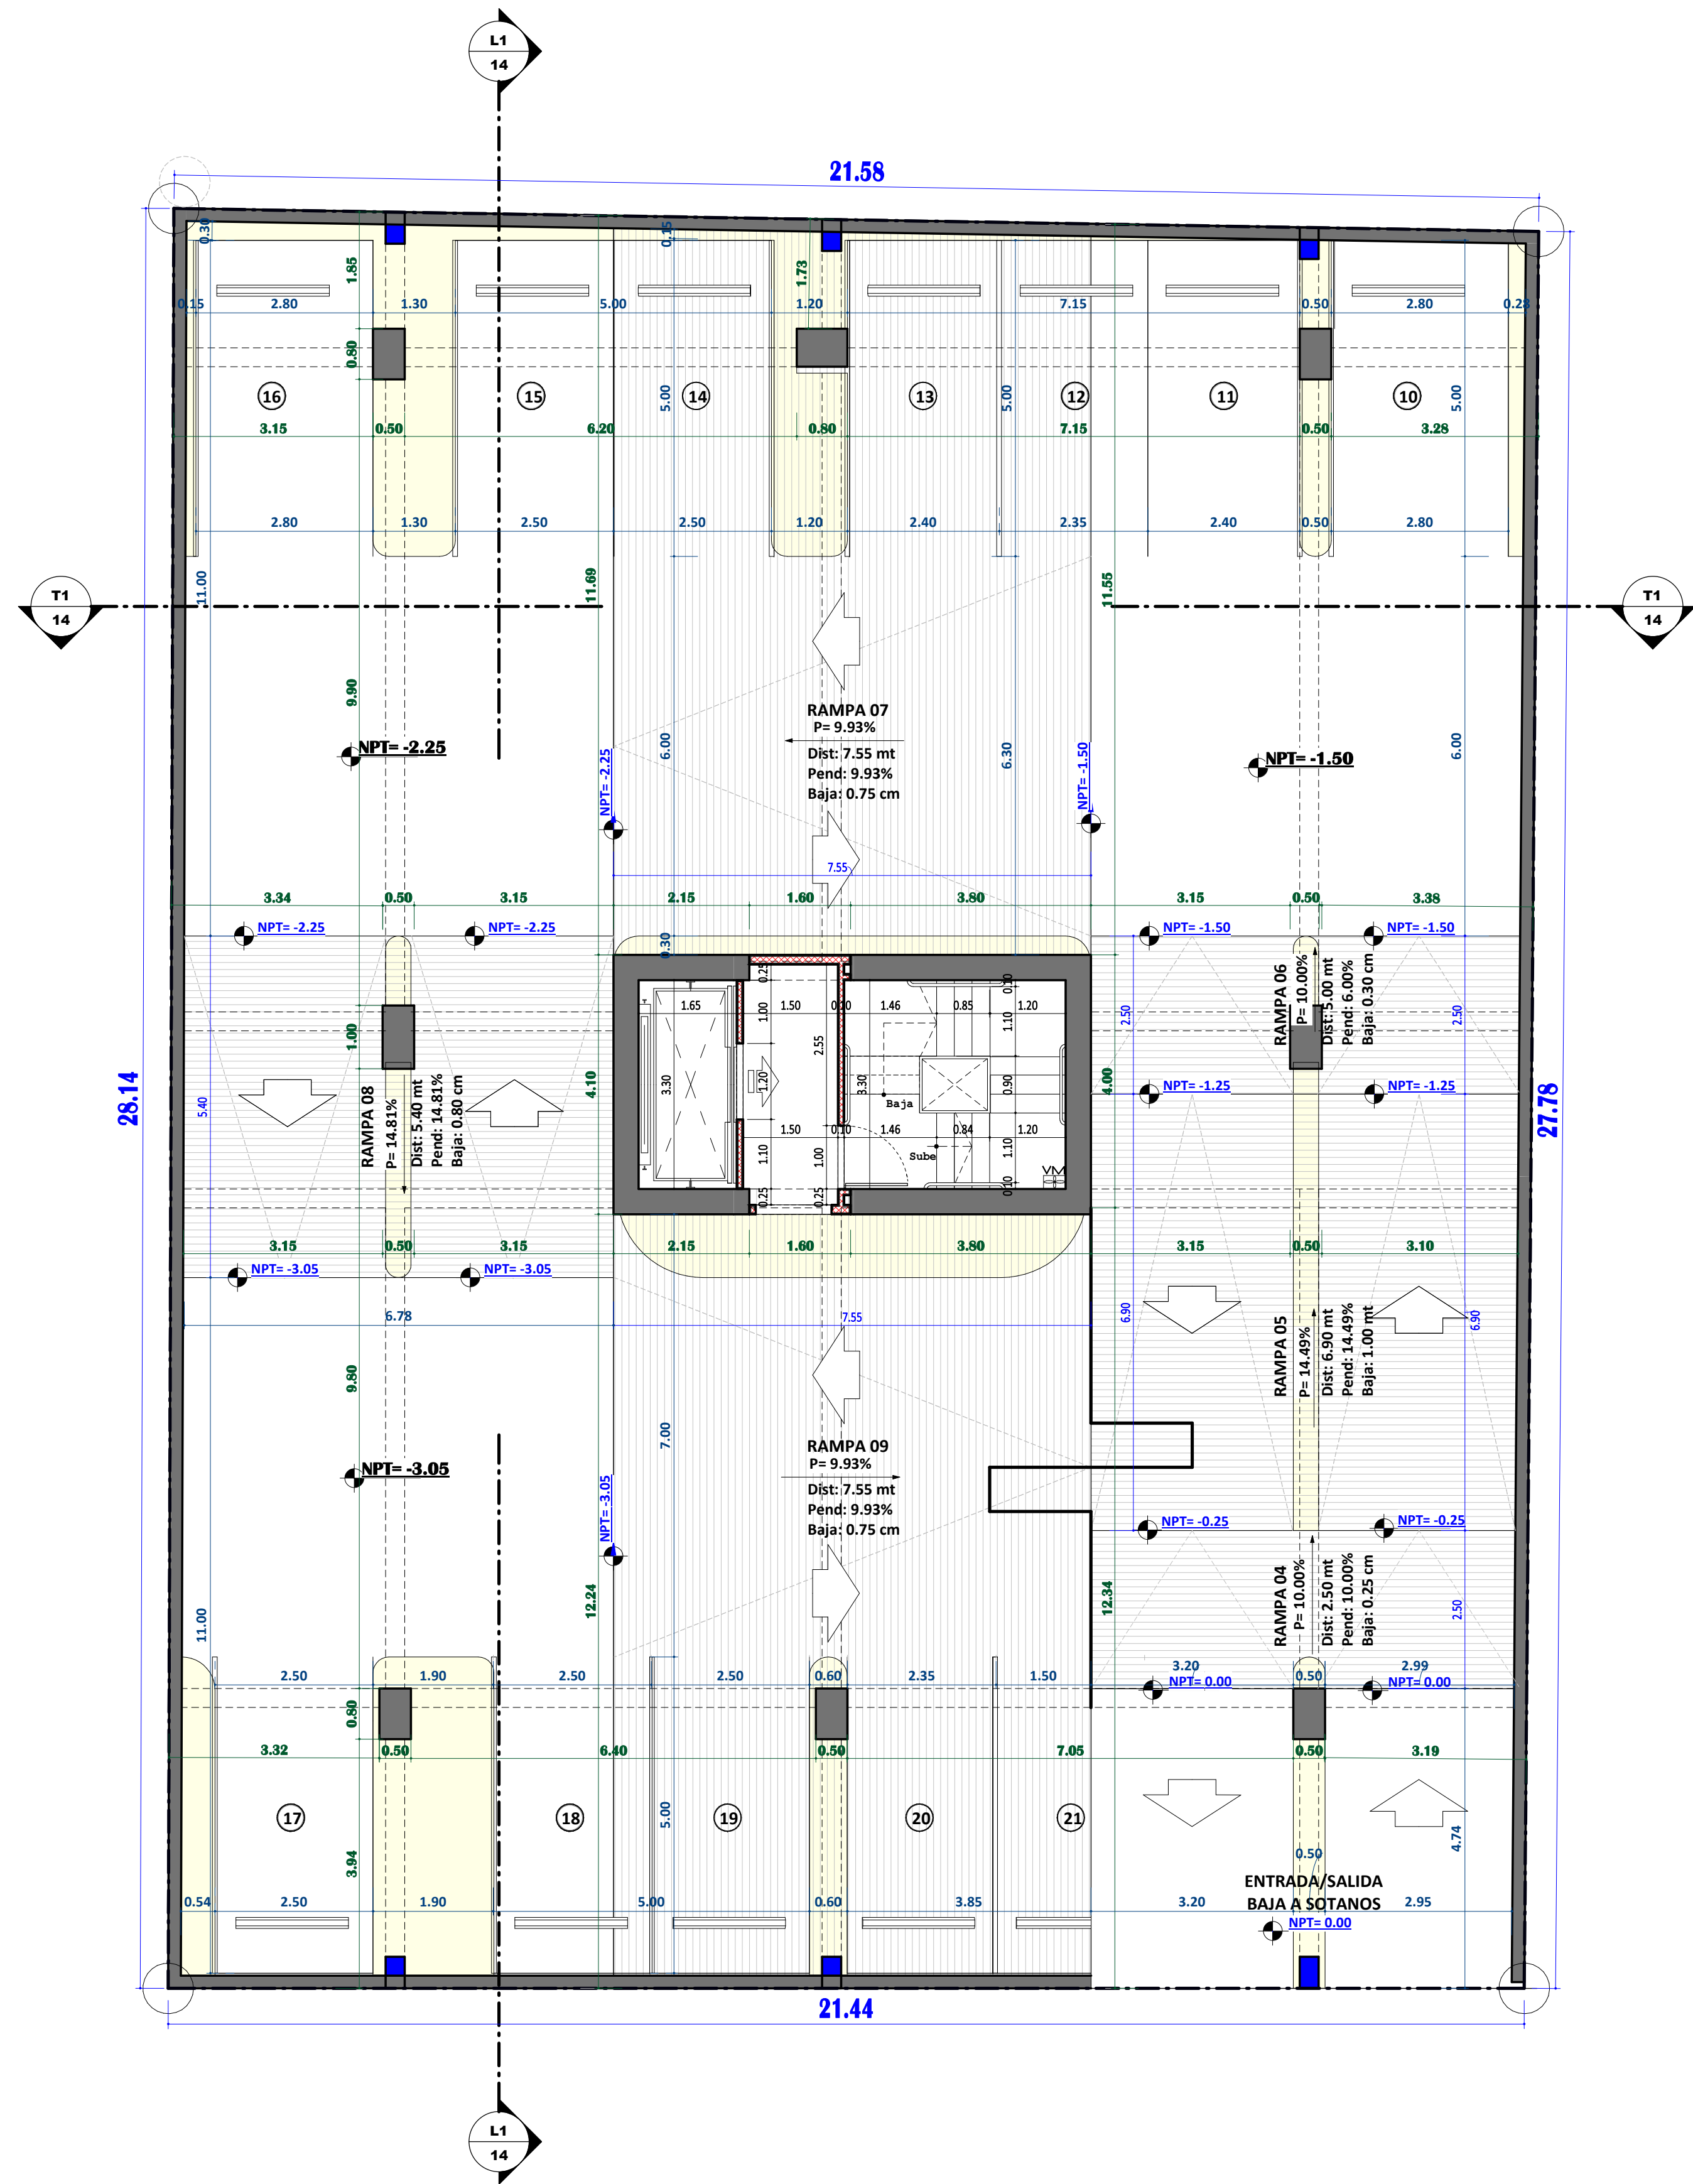




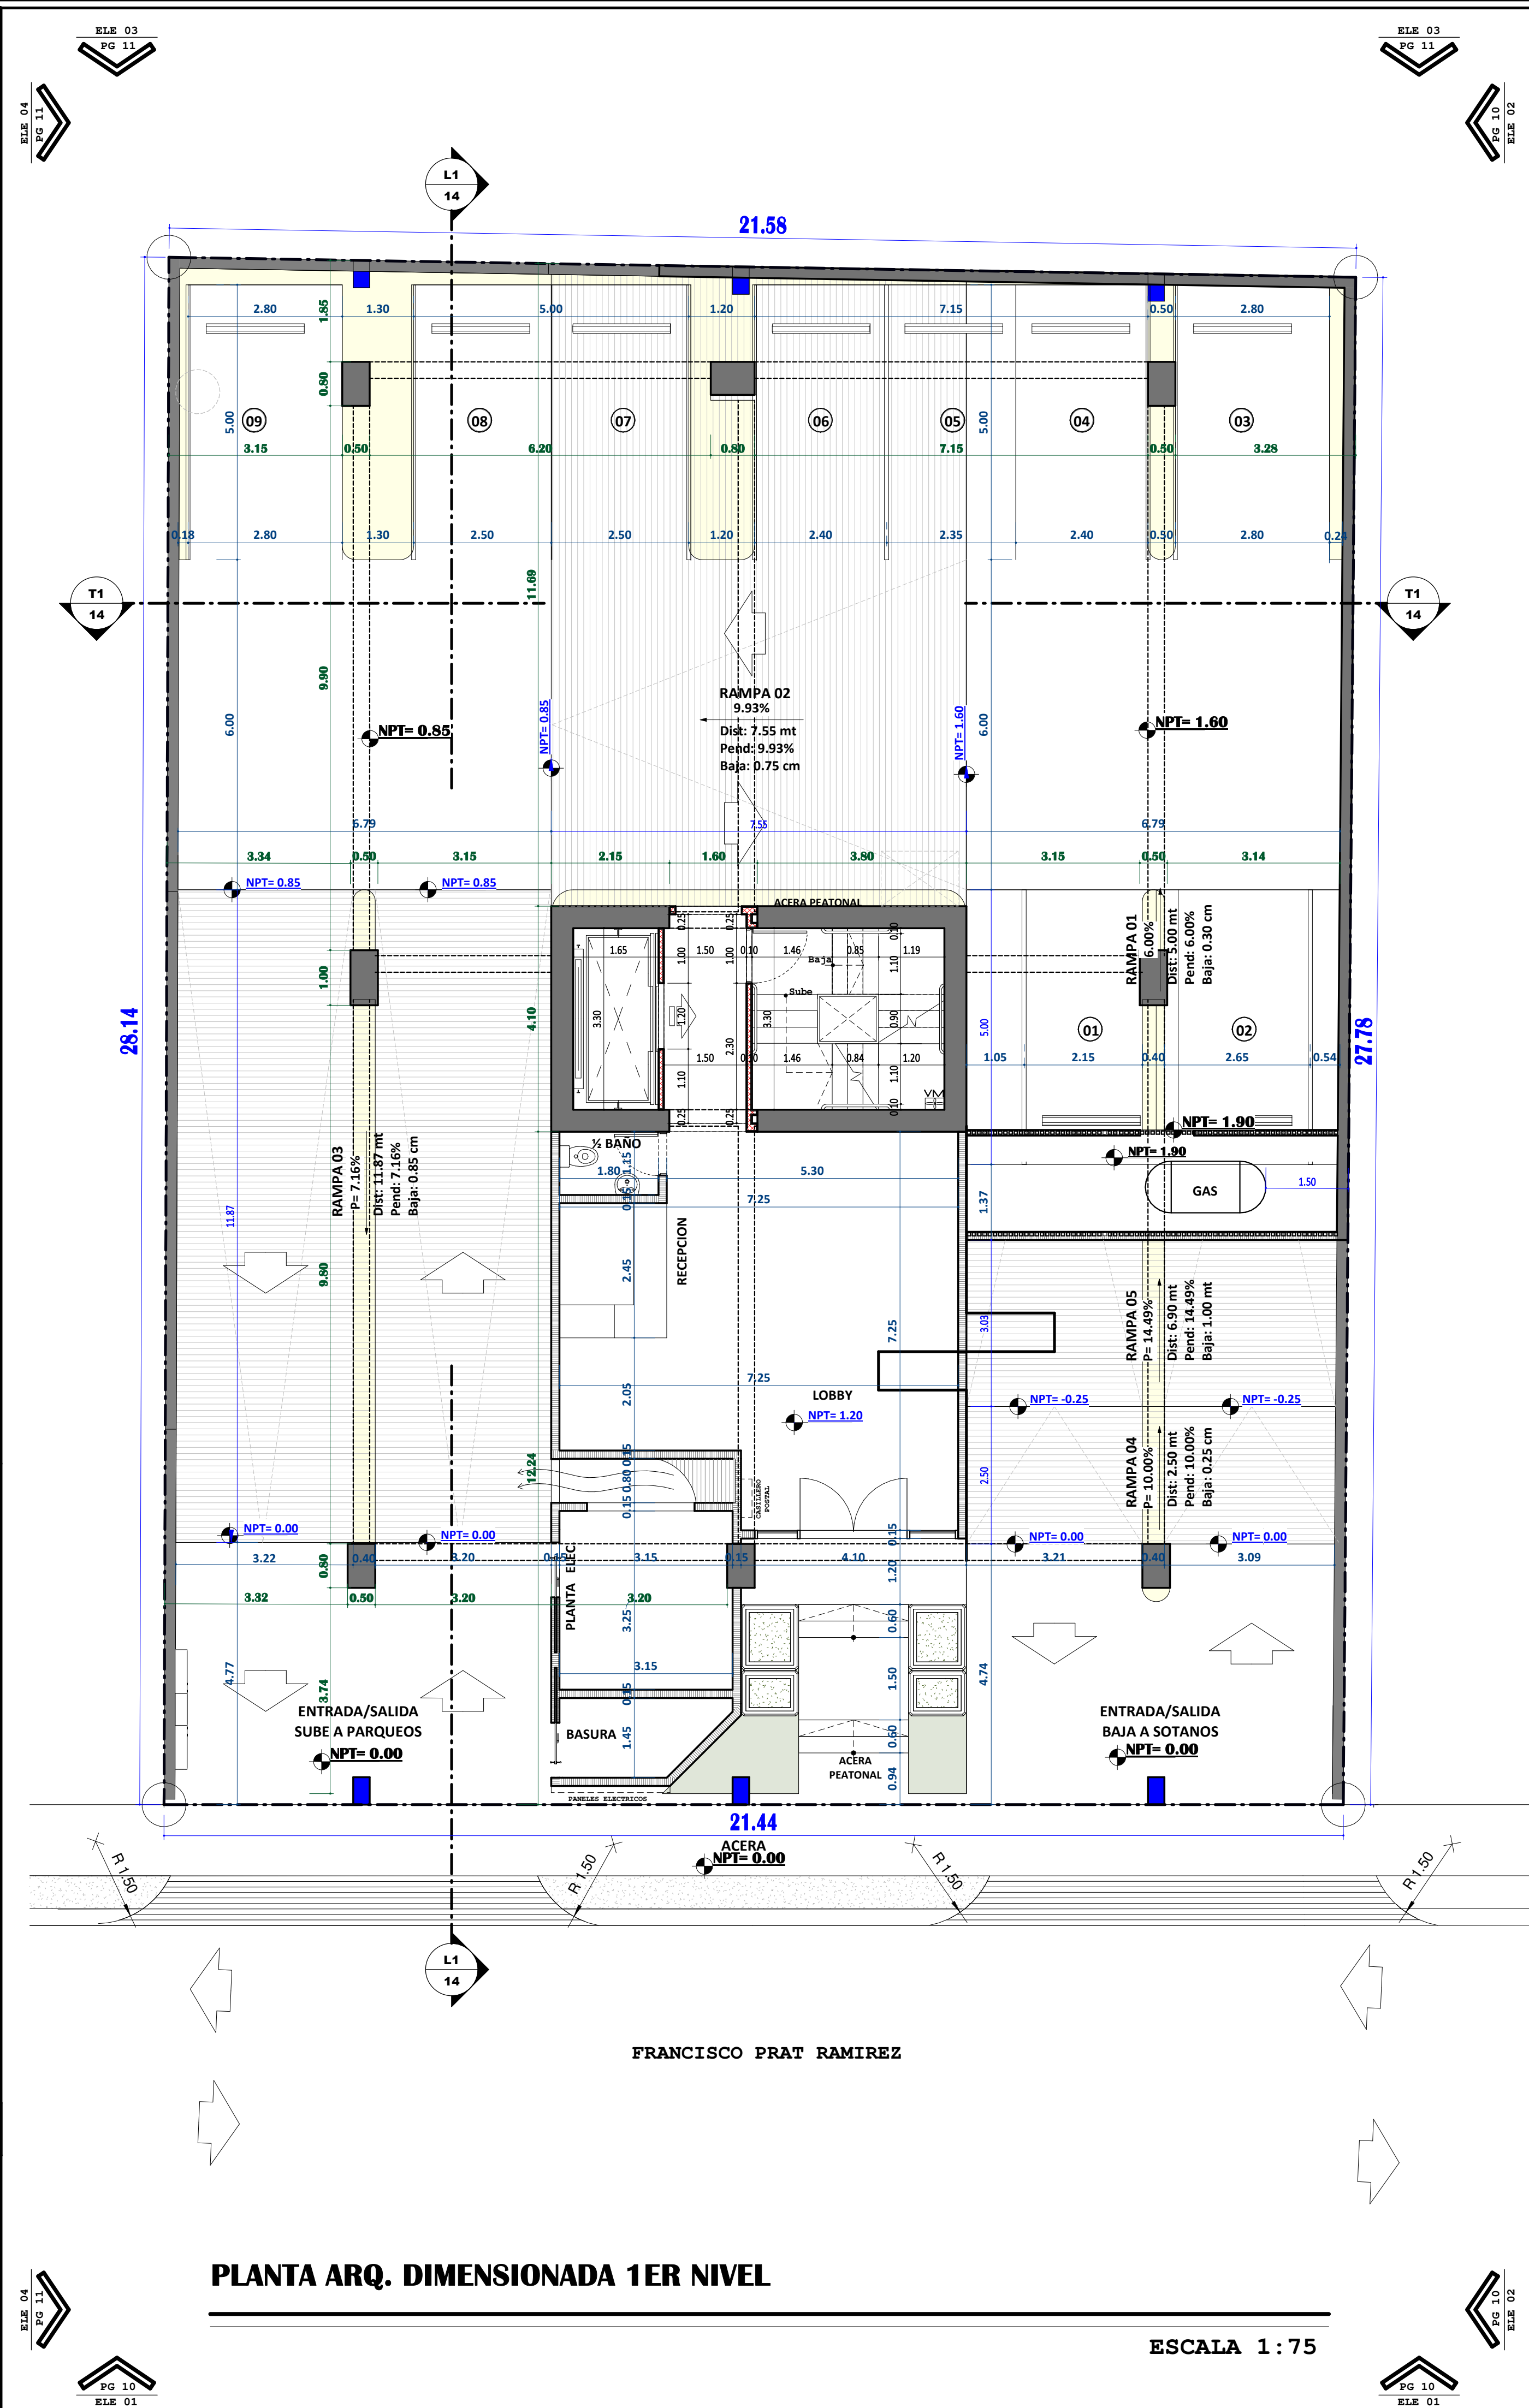


TABLA DE MURO	
	MURO ESTR.
	MURO 0.15 M
	MURO 0.10 M
	MURO BAJO
	MURO RESISTENTE AL FUEGO 60 MIN

PLANTA ARQ. AMUEBLADA 2DO NIVEL

ESCALA 1:75

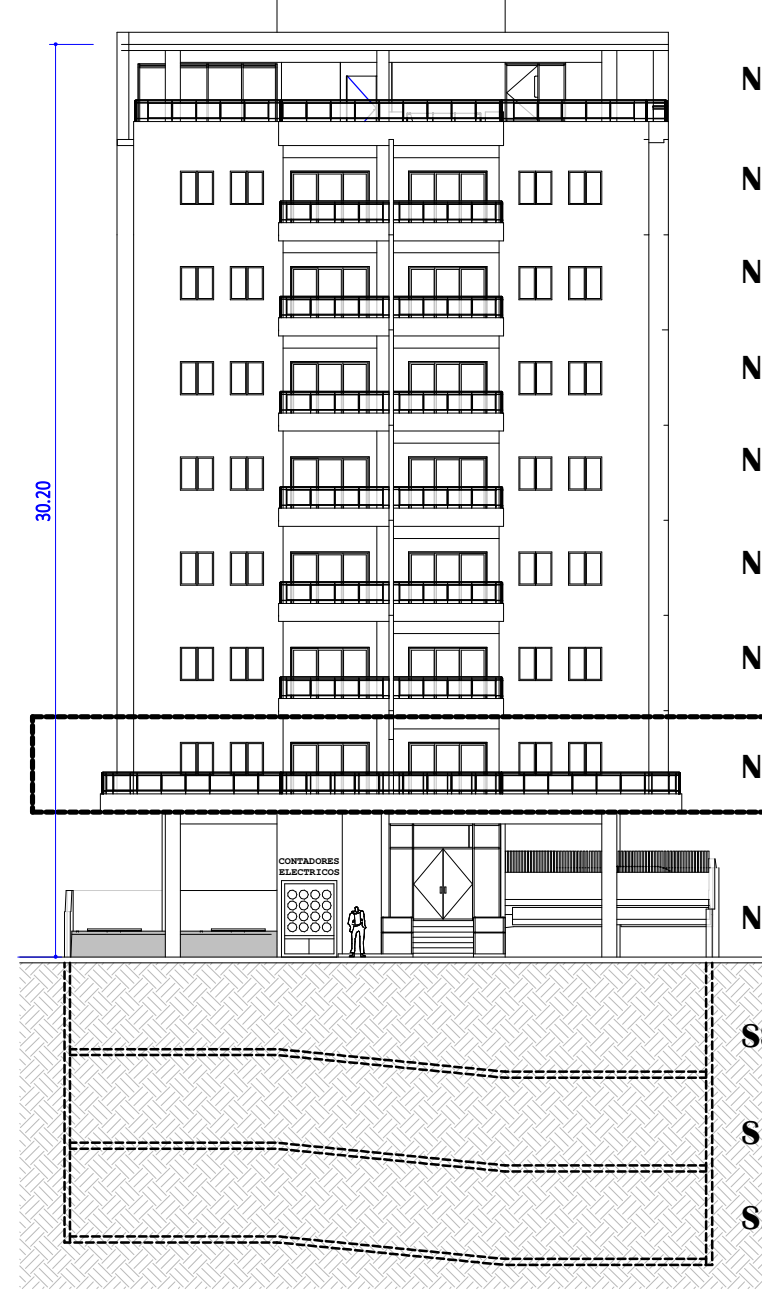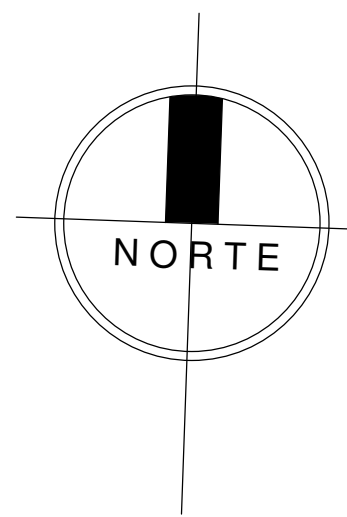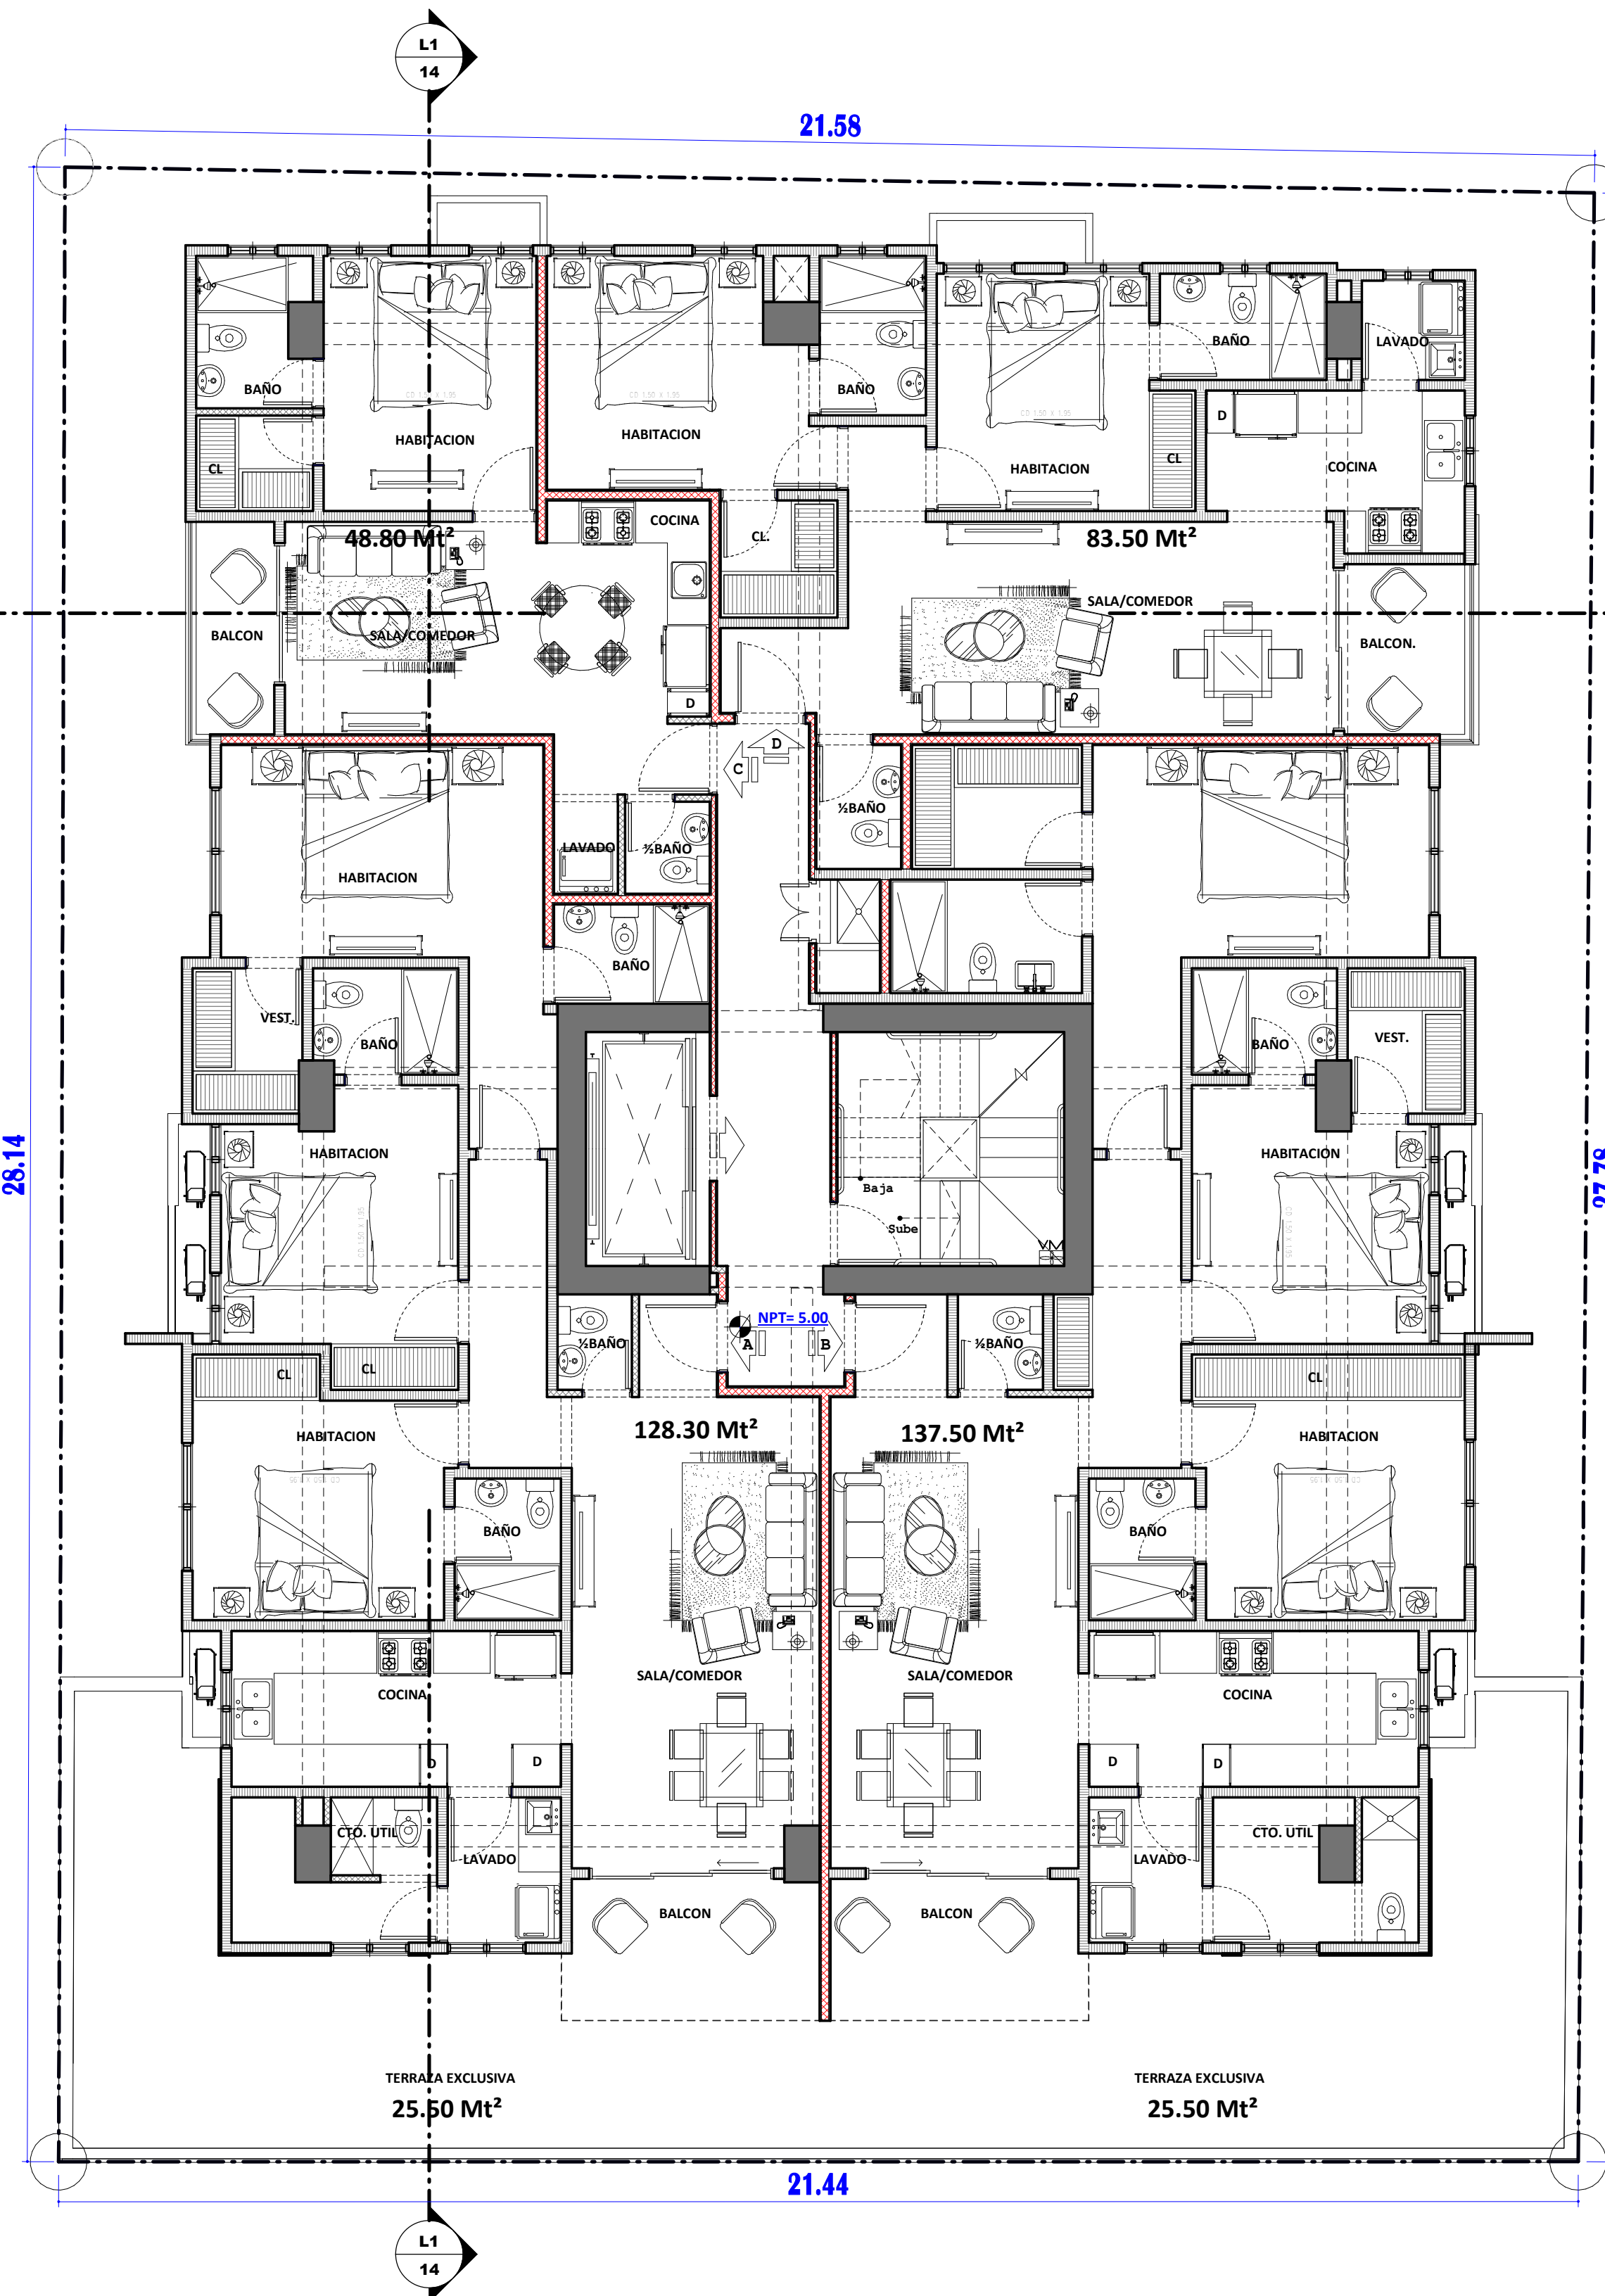


NPT	
NIVEL	NPT
Sotano 2	-8.45
Sotano 1	-5.35
Semi Sotano	-2.25
Nivel 1	0.00
Nivel 2	5.00
Nivel 3	8.15
Nivel 4	11.30
Nivel 5	14.45
Nivel 6	17.60
Nivel 7	20.75
Nivel 8	23.90
Nivel 9	27.05
TECHO	30.20

TABLA DE MUROS

	MURO ESTR.
	MURO 0.15 M
	MURO 0.10 M
	MURO BAJO
	MURO RESISTENTE AL FUEGO 60 MIN.

PLANTA ARQ. DIMENSIONADA 2DO NIVEL

ESCALA 1:75

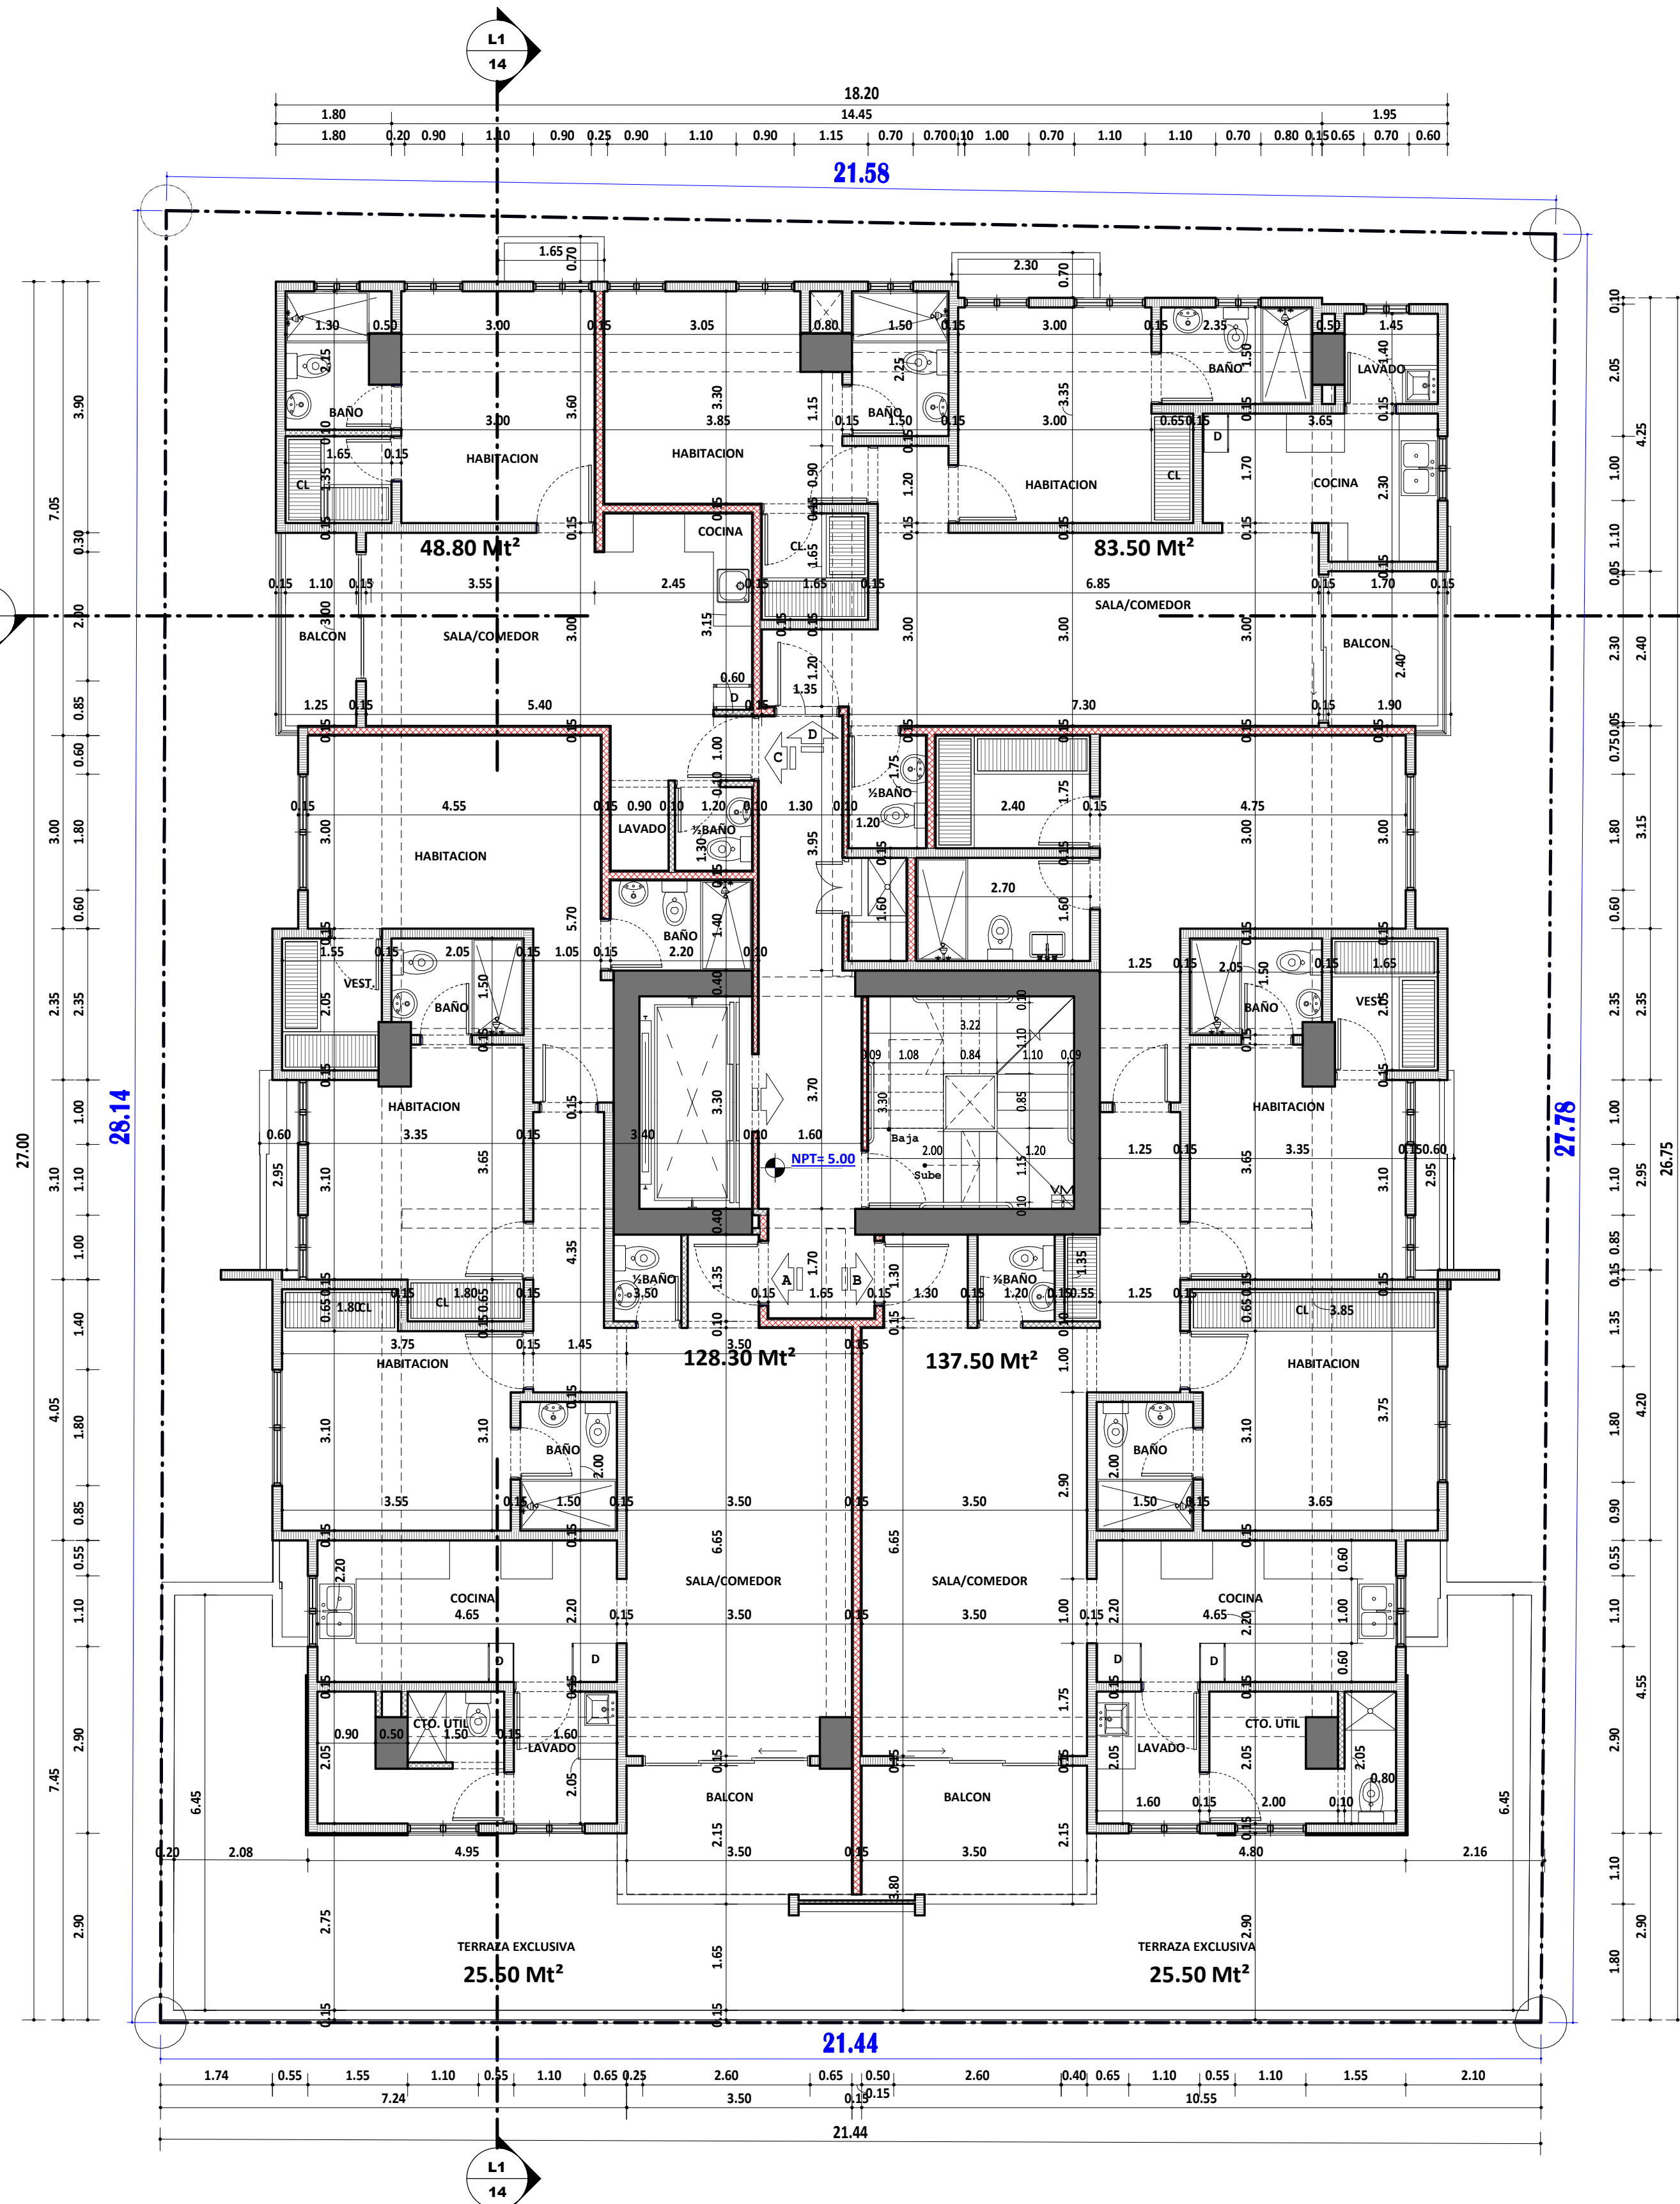

PROPIETARIO
Constructora e Inmobiliaria Custodio & Asociados S.R.L.
RNC: 1-22-00721-2


USO ARQUITECTONICO
AXIOMA
ARQUITECTOS
ARQ. JORGE SERRANO N. 803.883.001

EXPEDIENTES
ADN:
MOPC:

EDIFICIO DE APARTAMENTOS
NATHALIE XIX



ARQUITECTONICO
ARQ. JORGE SERRANO N.
CODAL
SWISS

EXP. AX-19-00
AGOSTO 2019
07

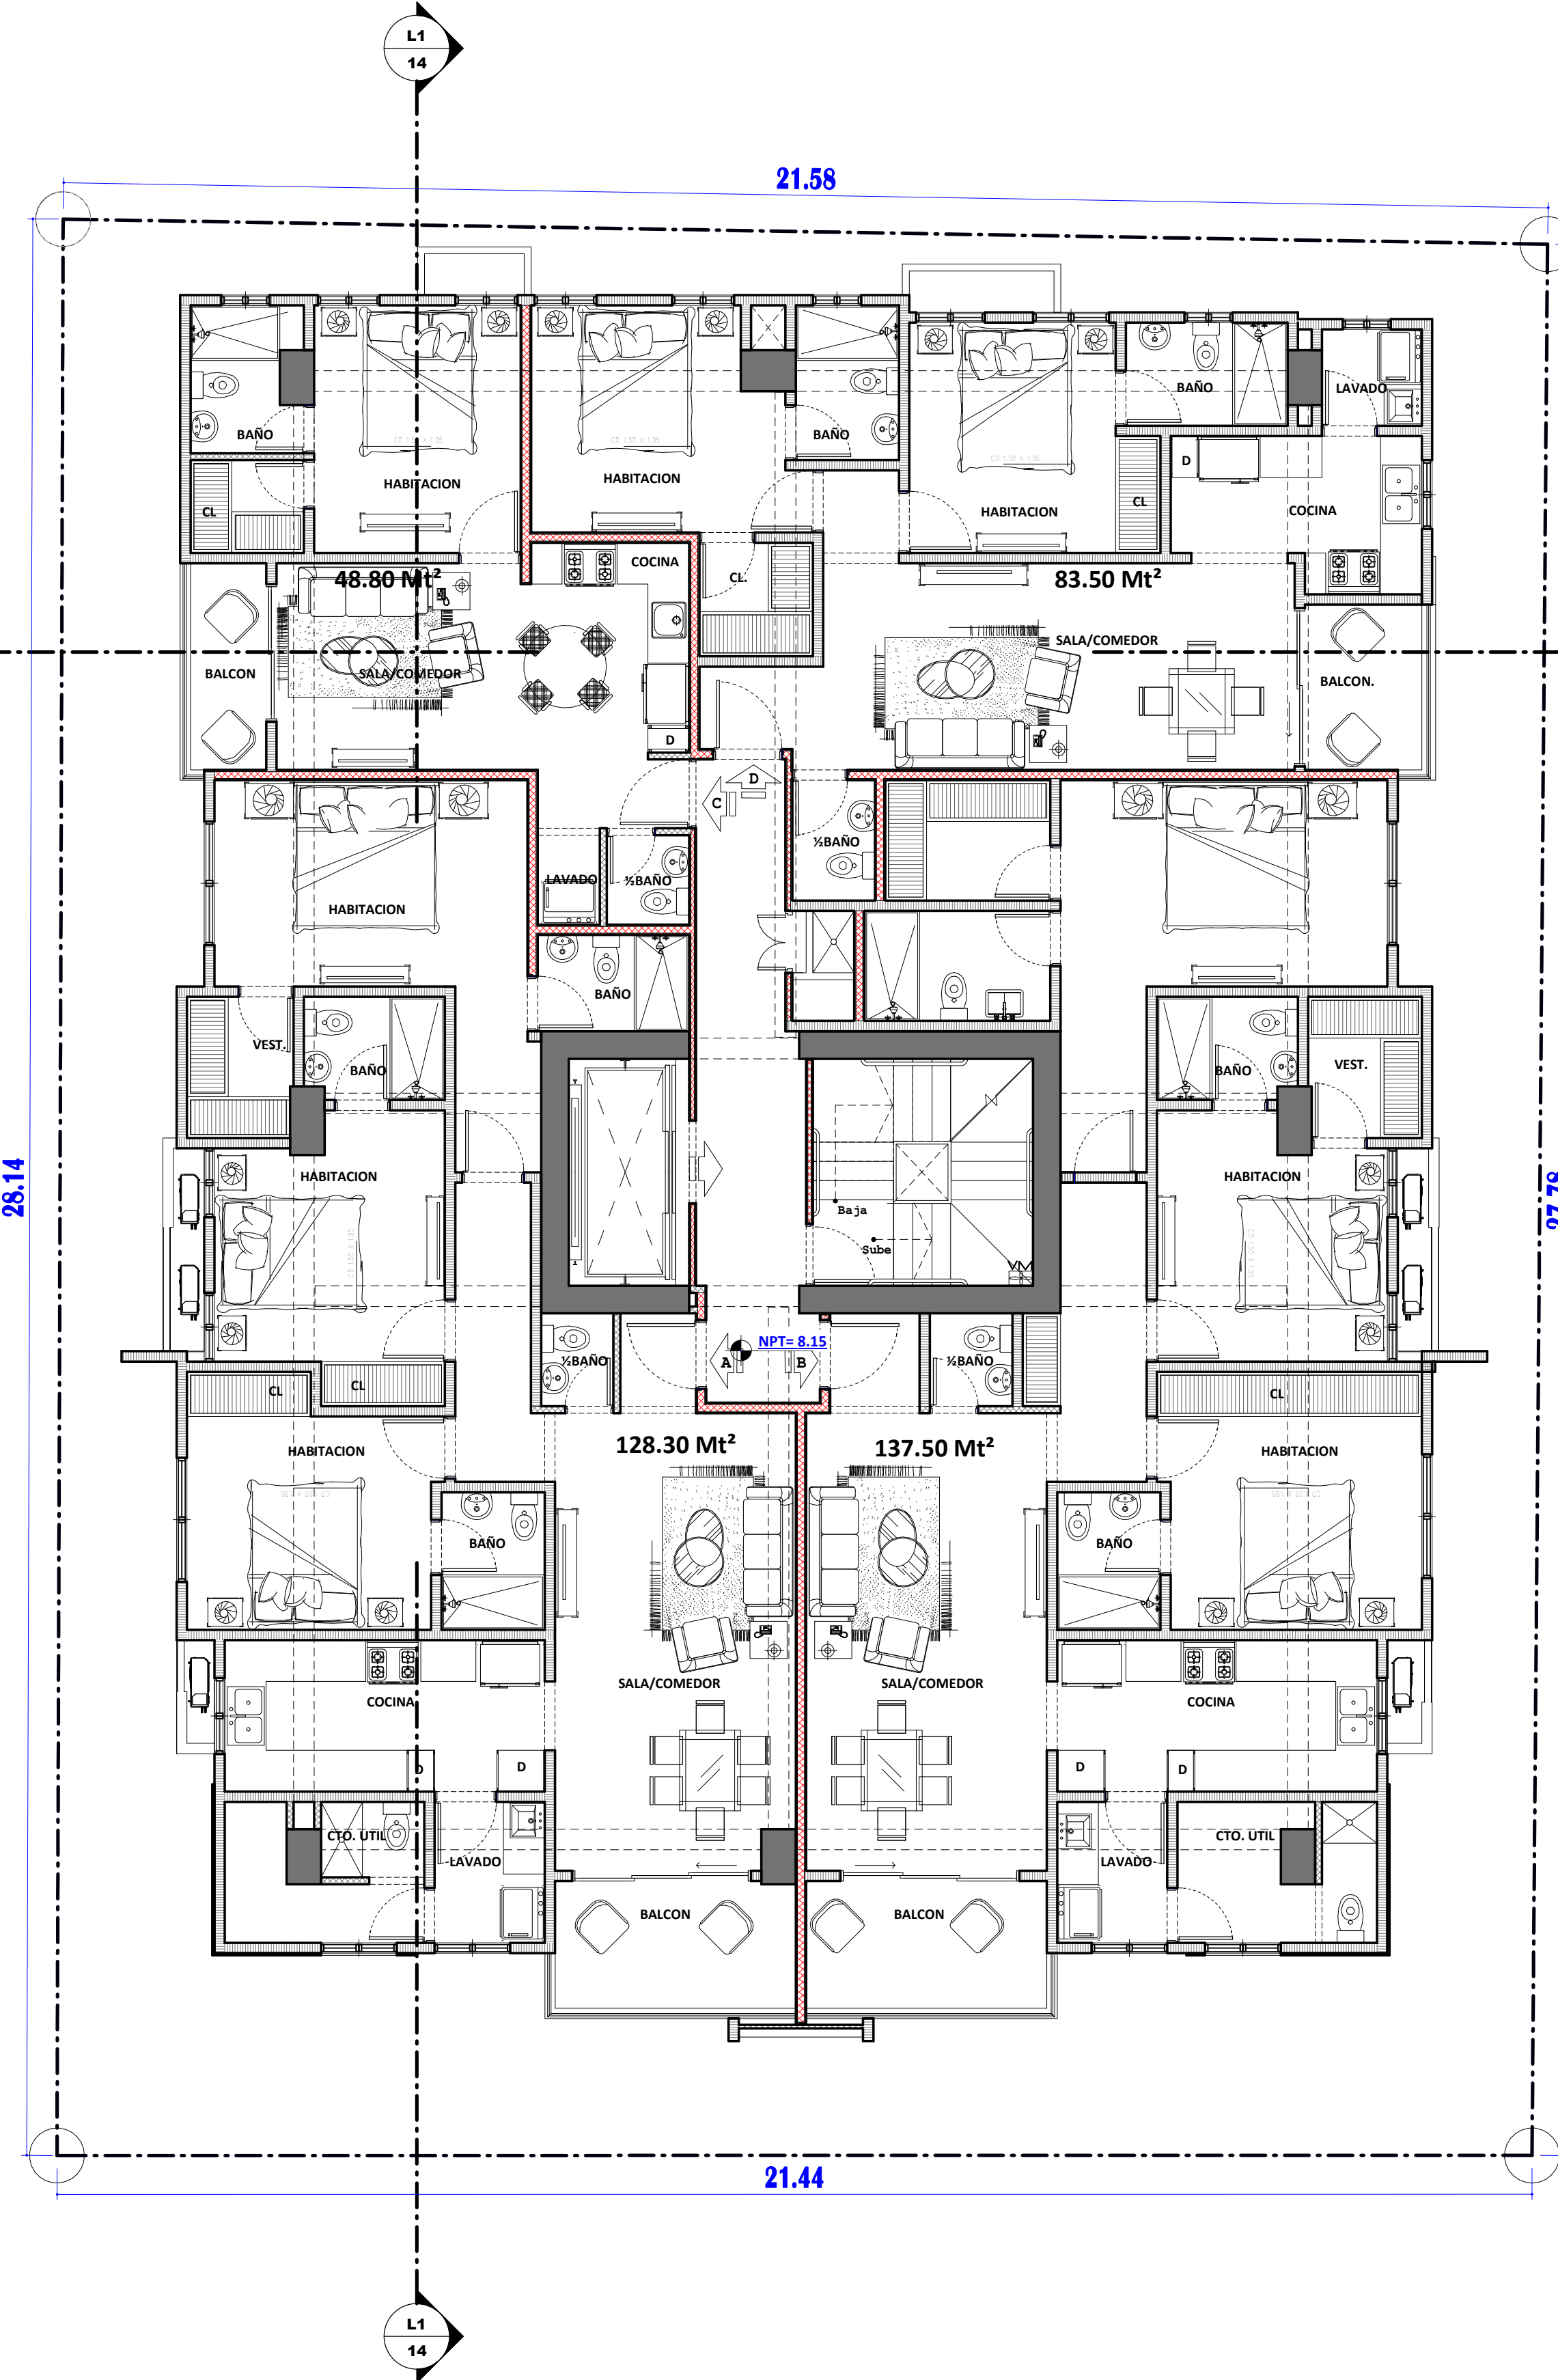

PLANTA ARQ. AMUEBLADA NIVELES TIPO 3 AL 7


ESCALA 1:75

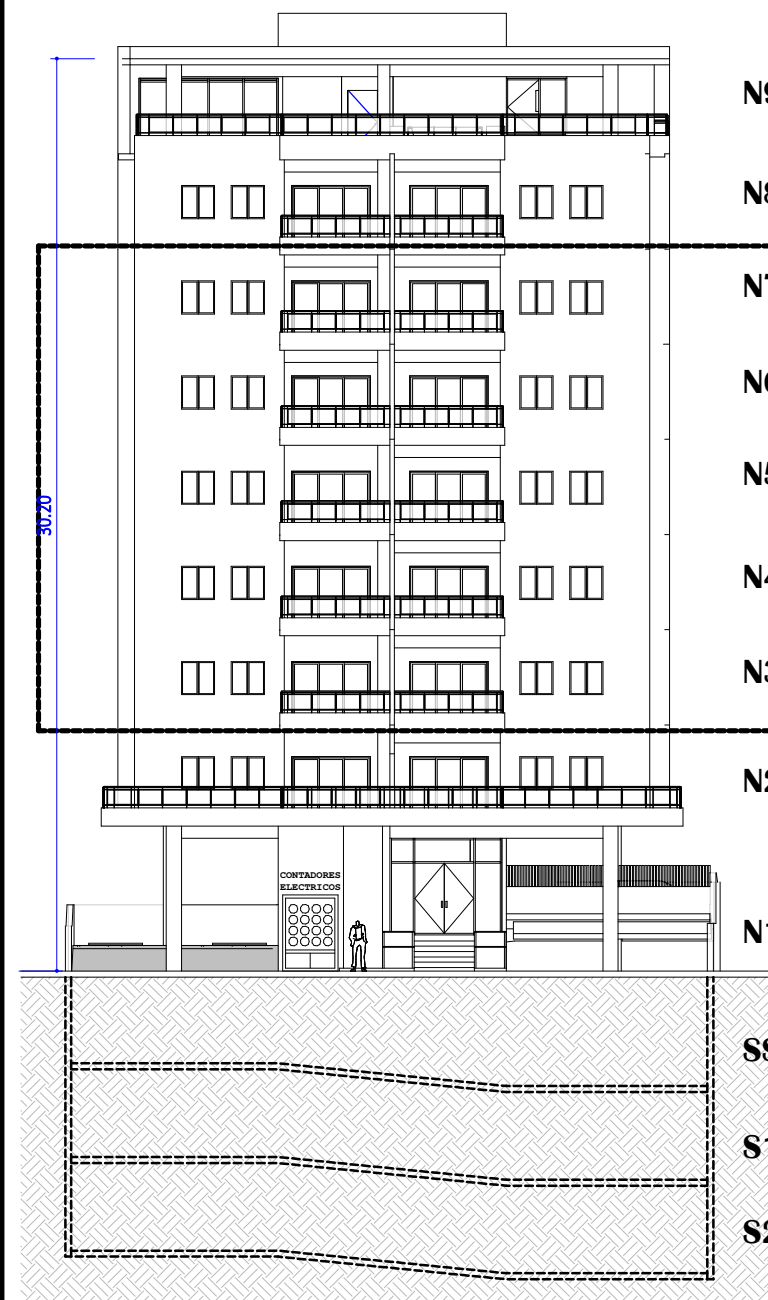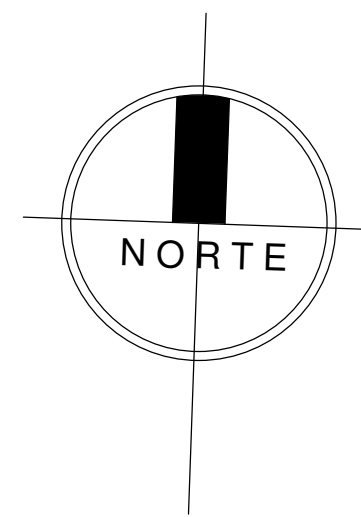

NPT	
NIVEL	NPT
Sotano 2	-8.45
Sotano 1	-5.35
Semi Sotano	-2.25
Nivel 1	0.00
Nivel 2	5.00
Nivel 3	8.15
Nivel 4	11.30
Nivel 5	14.45
Nivel 6	17.60
Nivel 7	20.75
Nivel 8	23.90
Nivel 9	27.05
TECHO	30.20

TABLA DE MUROS

	MURO ESTR.
	MURO 0.15 M
	MURO 0.10 M
	MURO BAJO
	MURO RESISTENTE AL FUEGO 60 MIN.



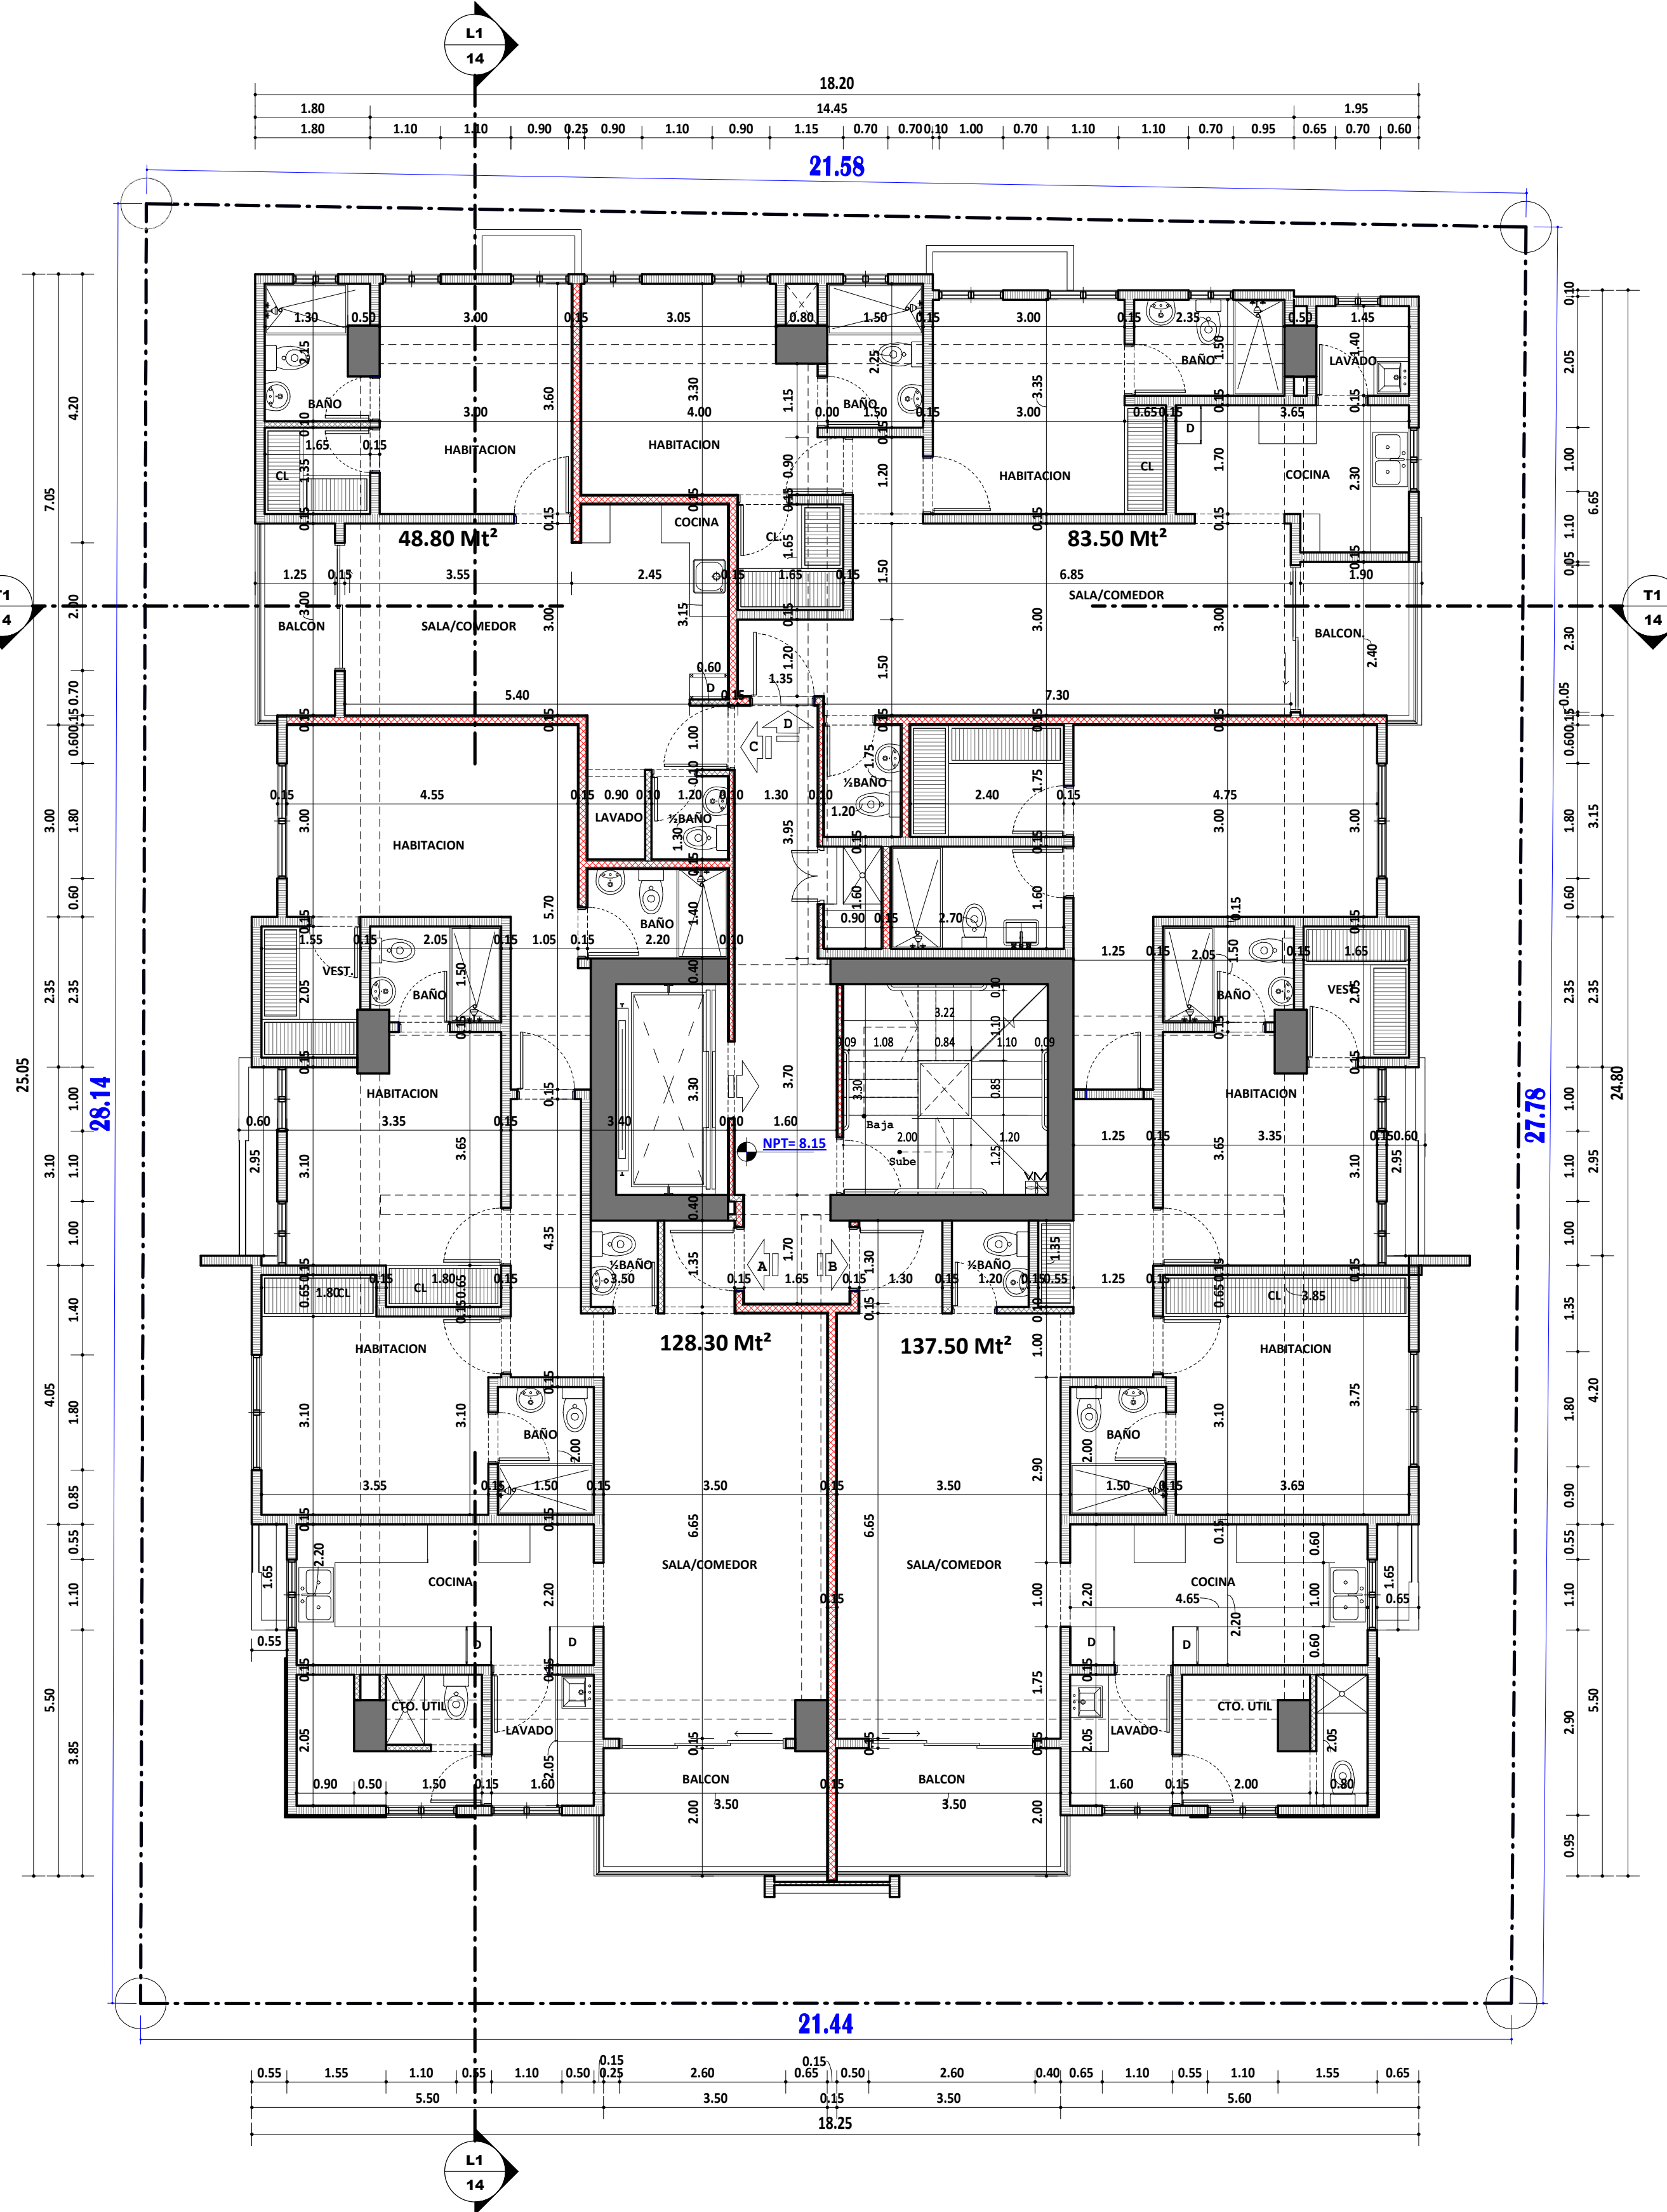


PLANTA ARQ. DIMENSIONADA NIVELES TIPO 3 AL 7

ESCALA 1:75

PLANTA ARQ. AMUEBLADA 8VO NIVEL

ESCALA 1:75

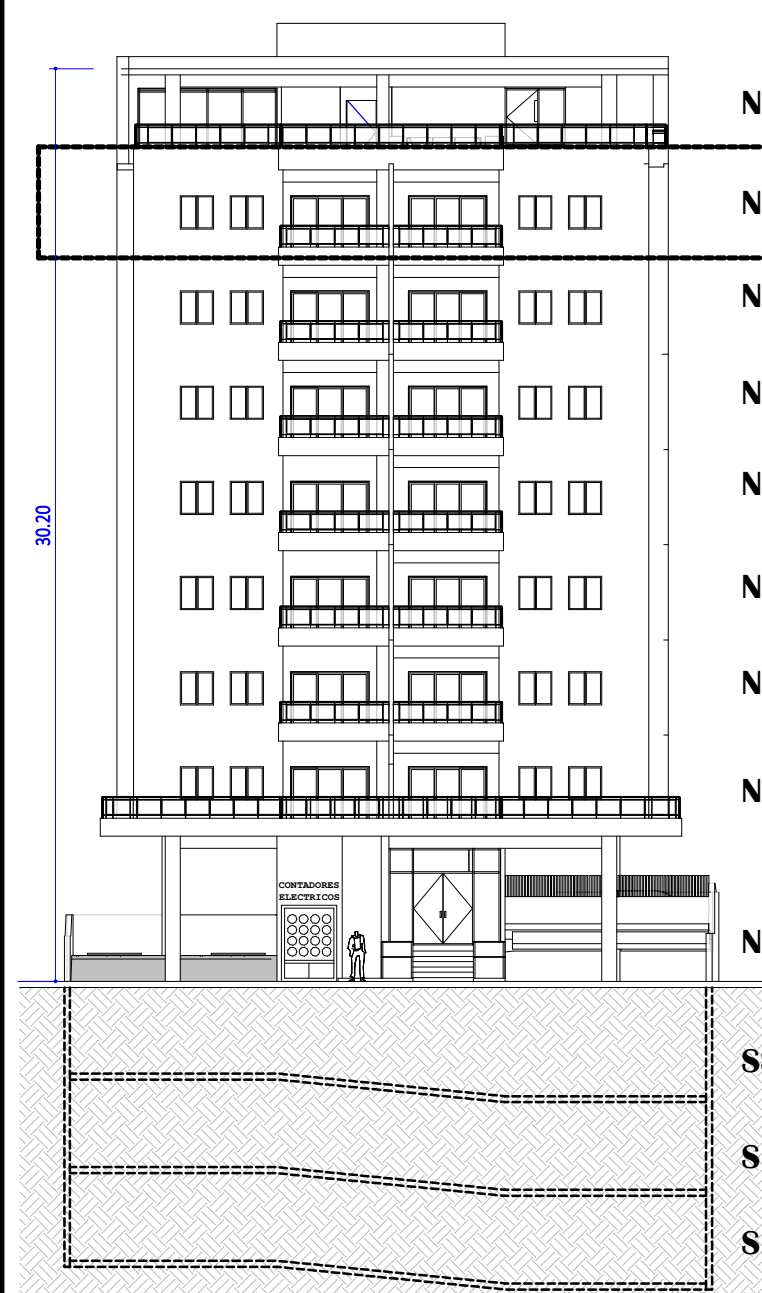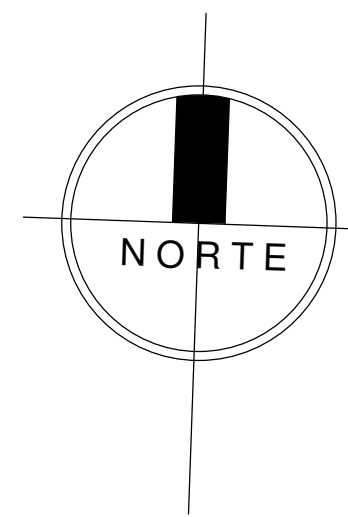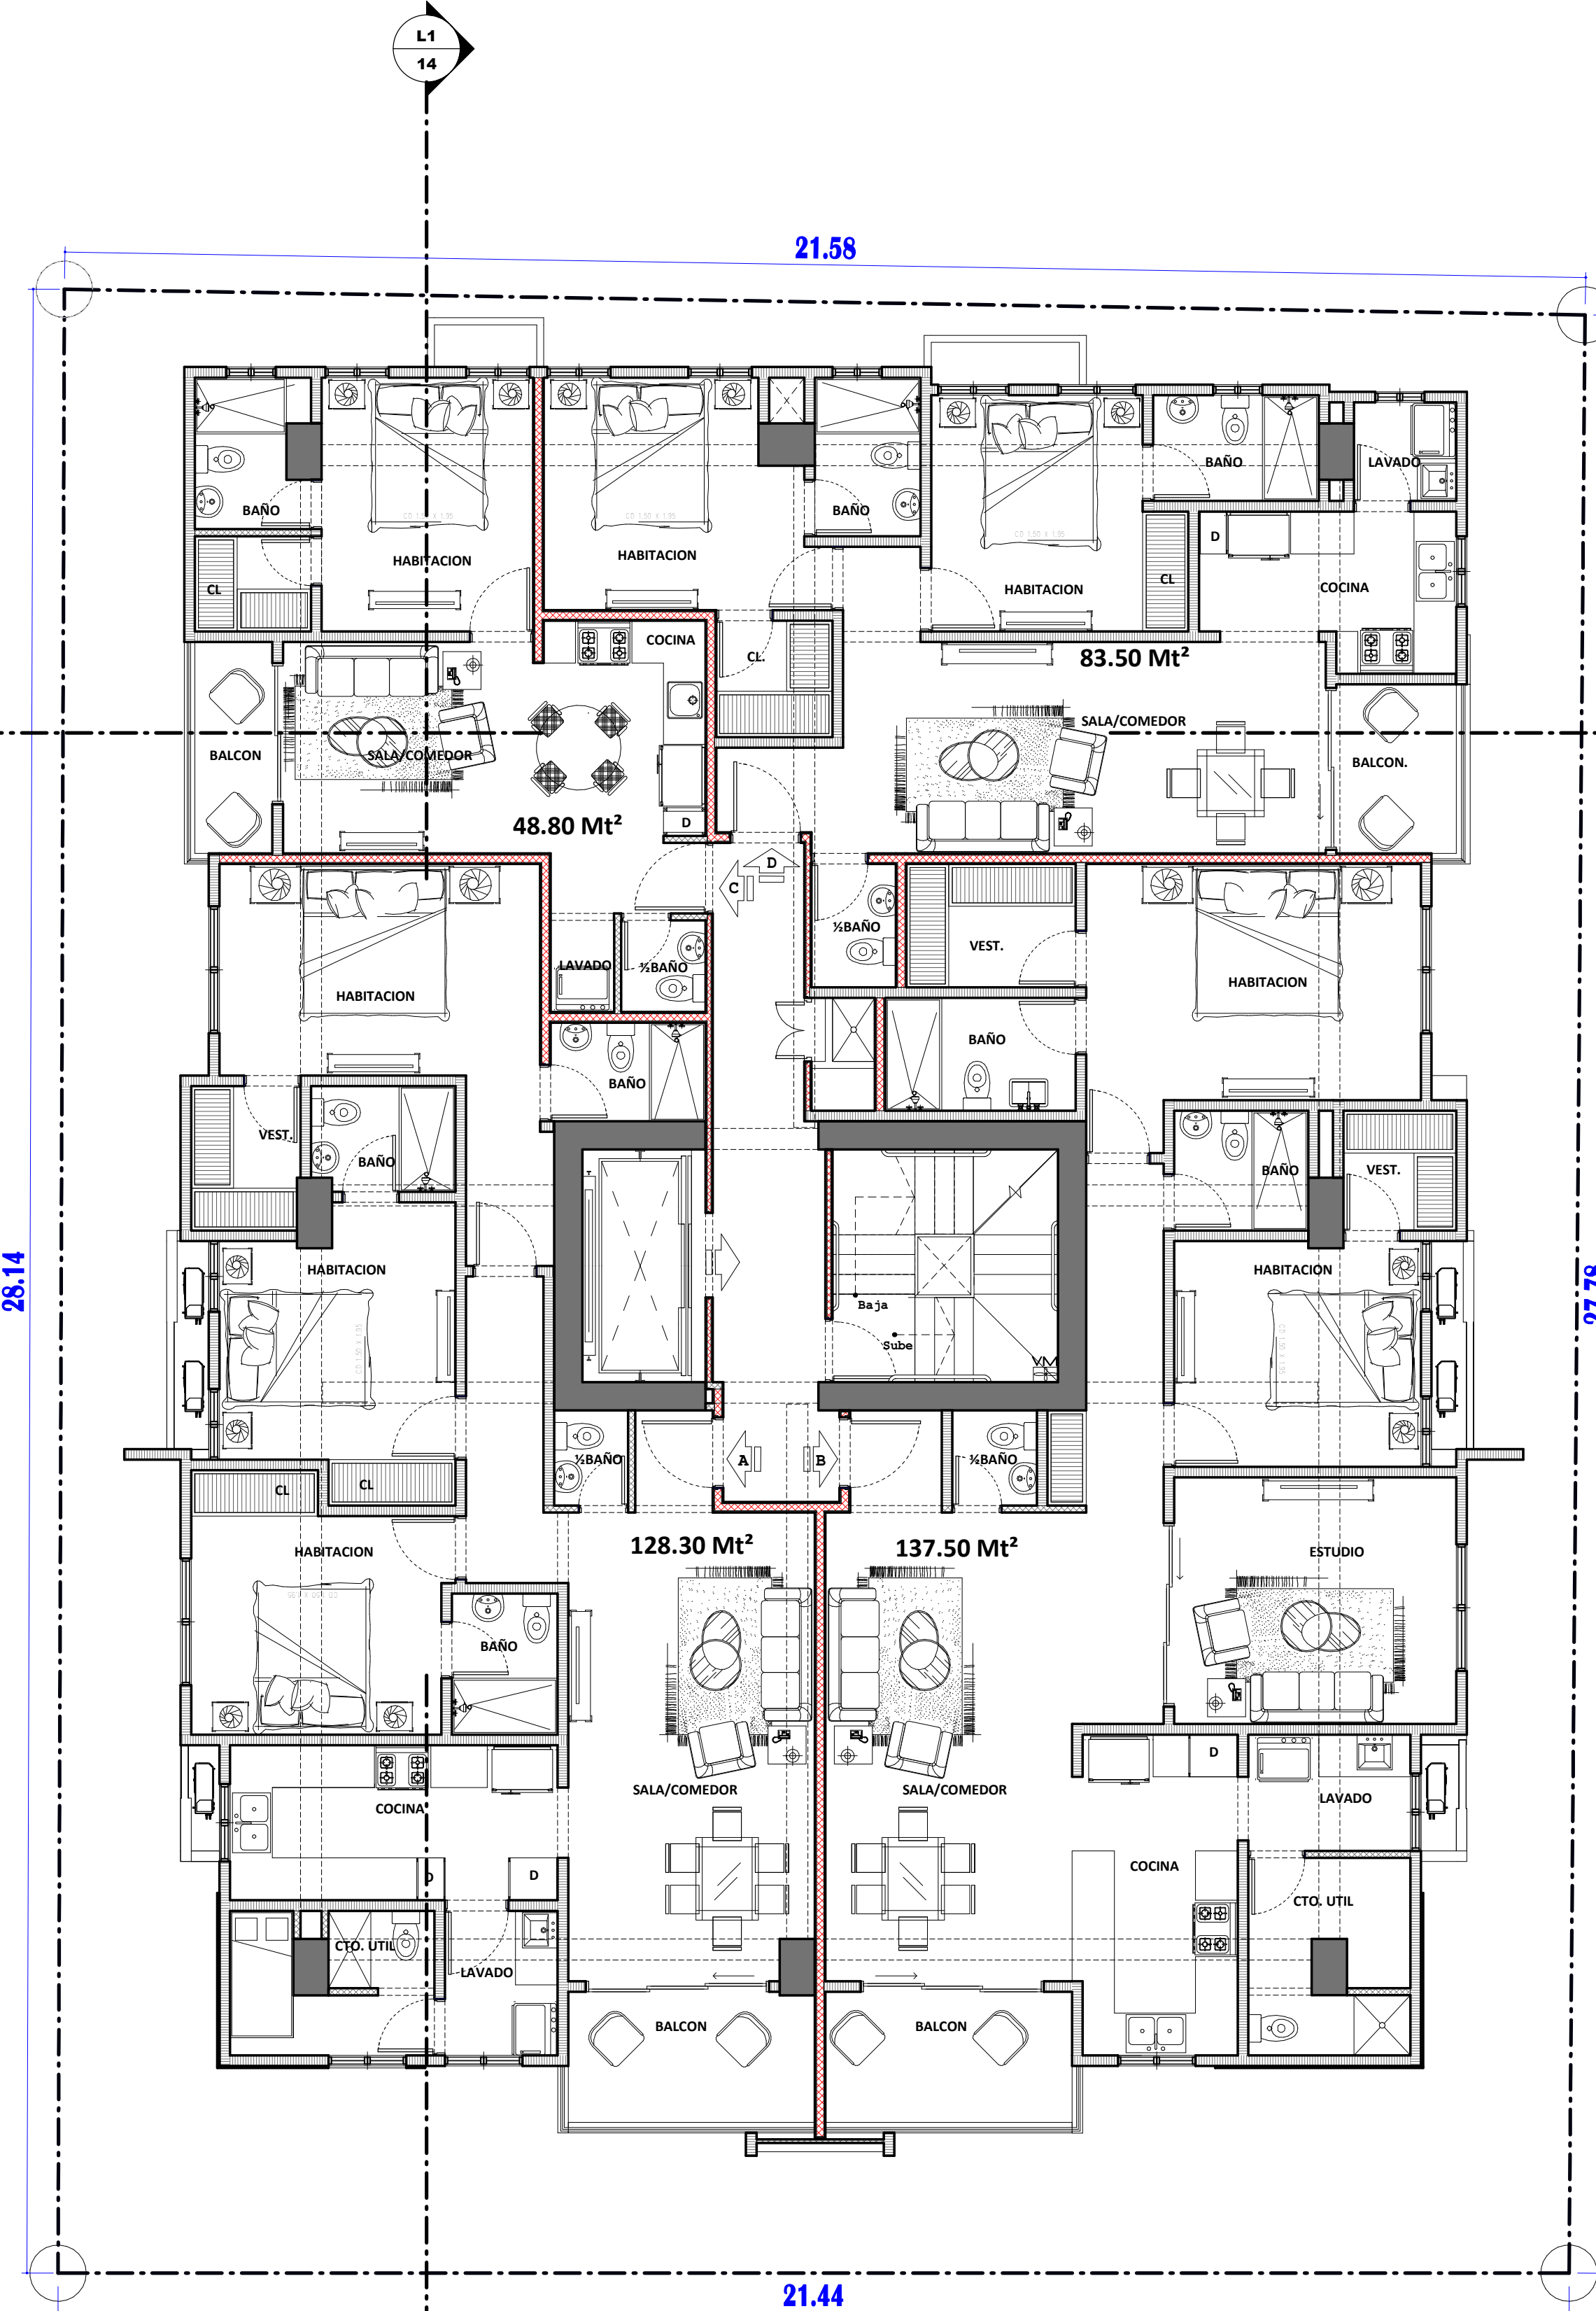


NPT	
NIVEL	NPT
Sotano 2	-8.45
Sotano 1	-5.35
Semi Sotano	-2.25
Nivel 1	0.00
Nivel 2	5.00
Nivel 3	8.15
Nivel 4	11.30
Nivel 5	14.45
Nivel 6	17.60
Nivel 7	20.75
Nivel 8	23.90
Nivel 9	27.05
TECHO	30.20


TABLA DE MUROS

	MURO ESTR.
	MURO 0.15 M
	MURO 0.10 M
	MURO BAJO
	MURO RESISTENTE AL FUEGO 60 MIN.

PLANTA ARQ. DIMENSIONADA 8VO NIVEL


ESCALA 1:75

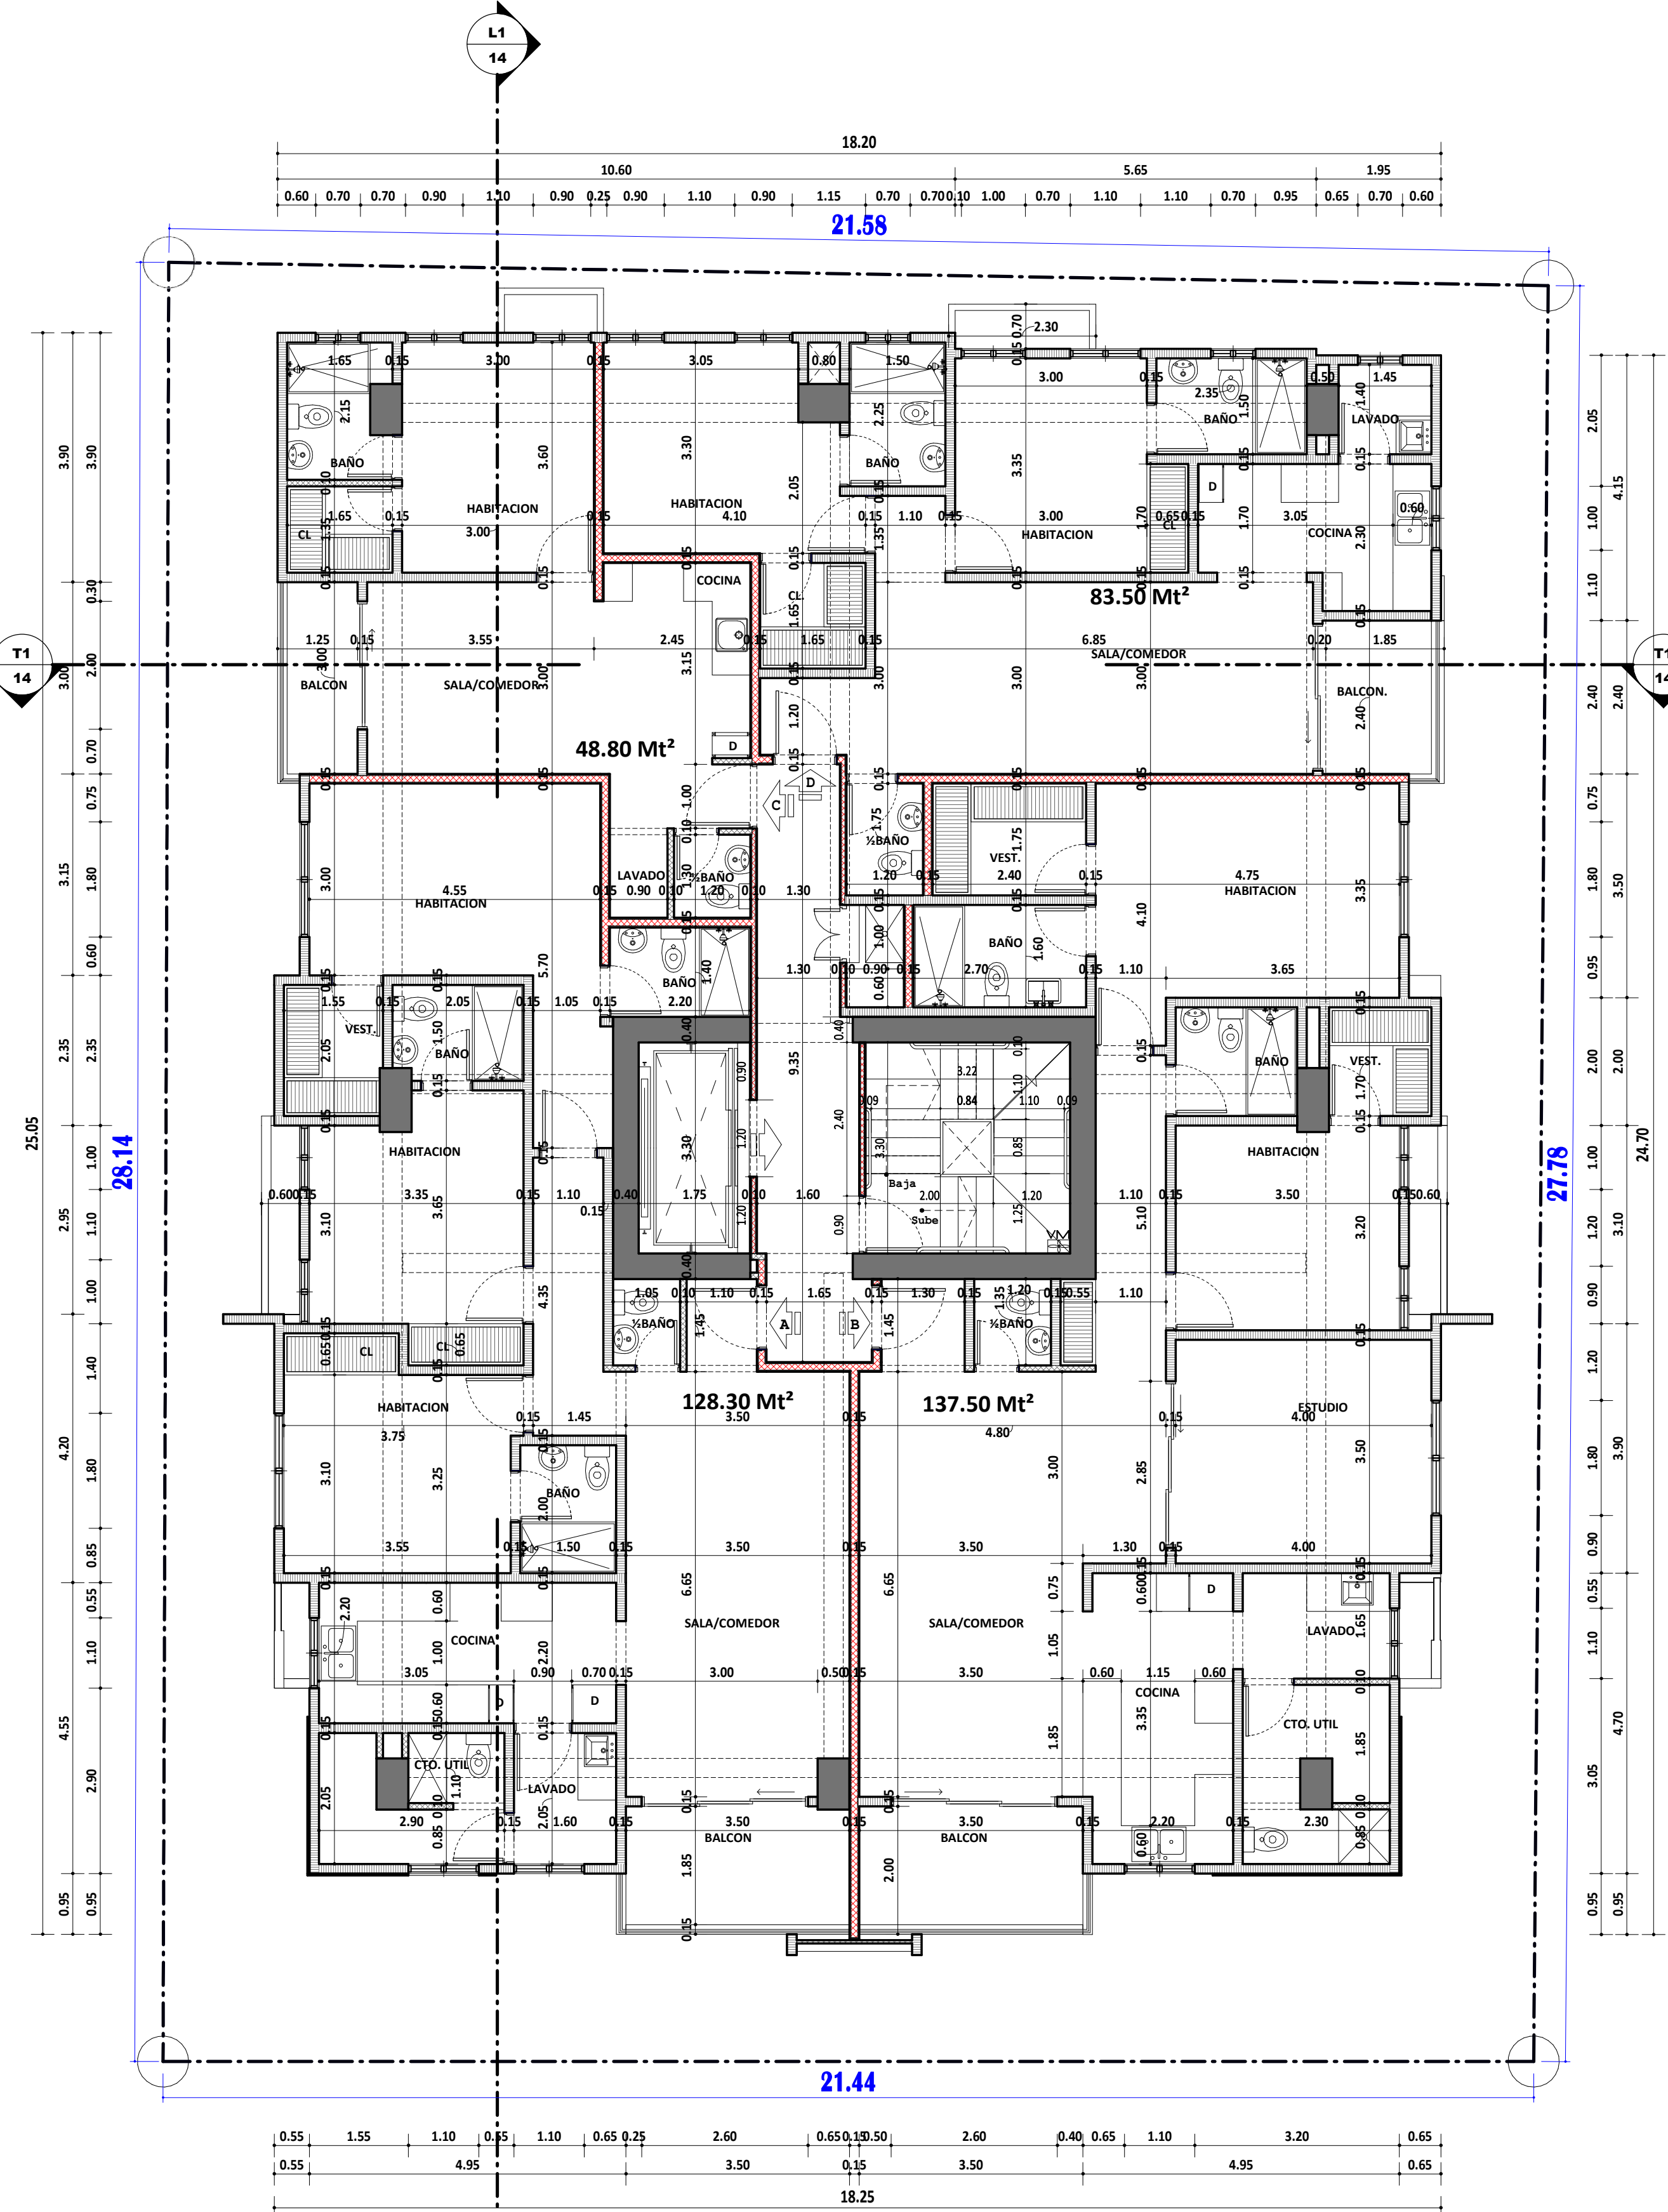

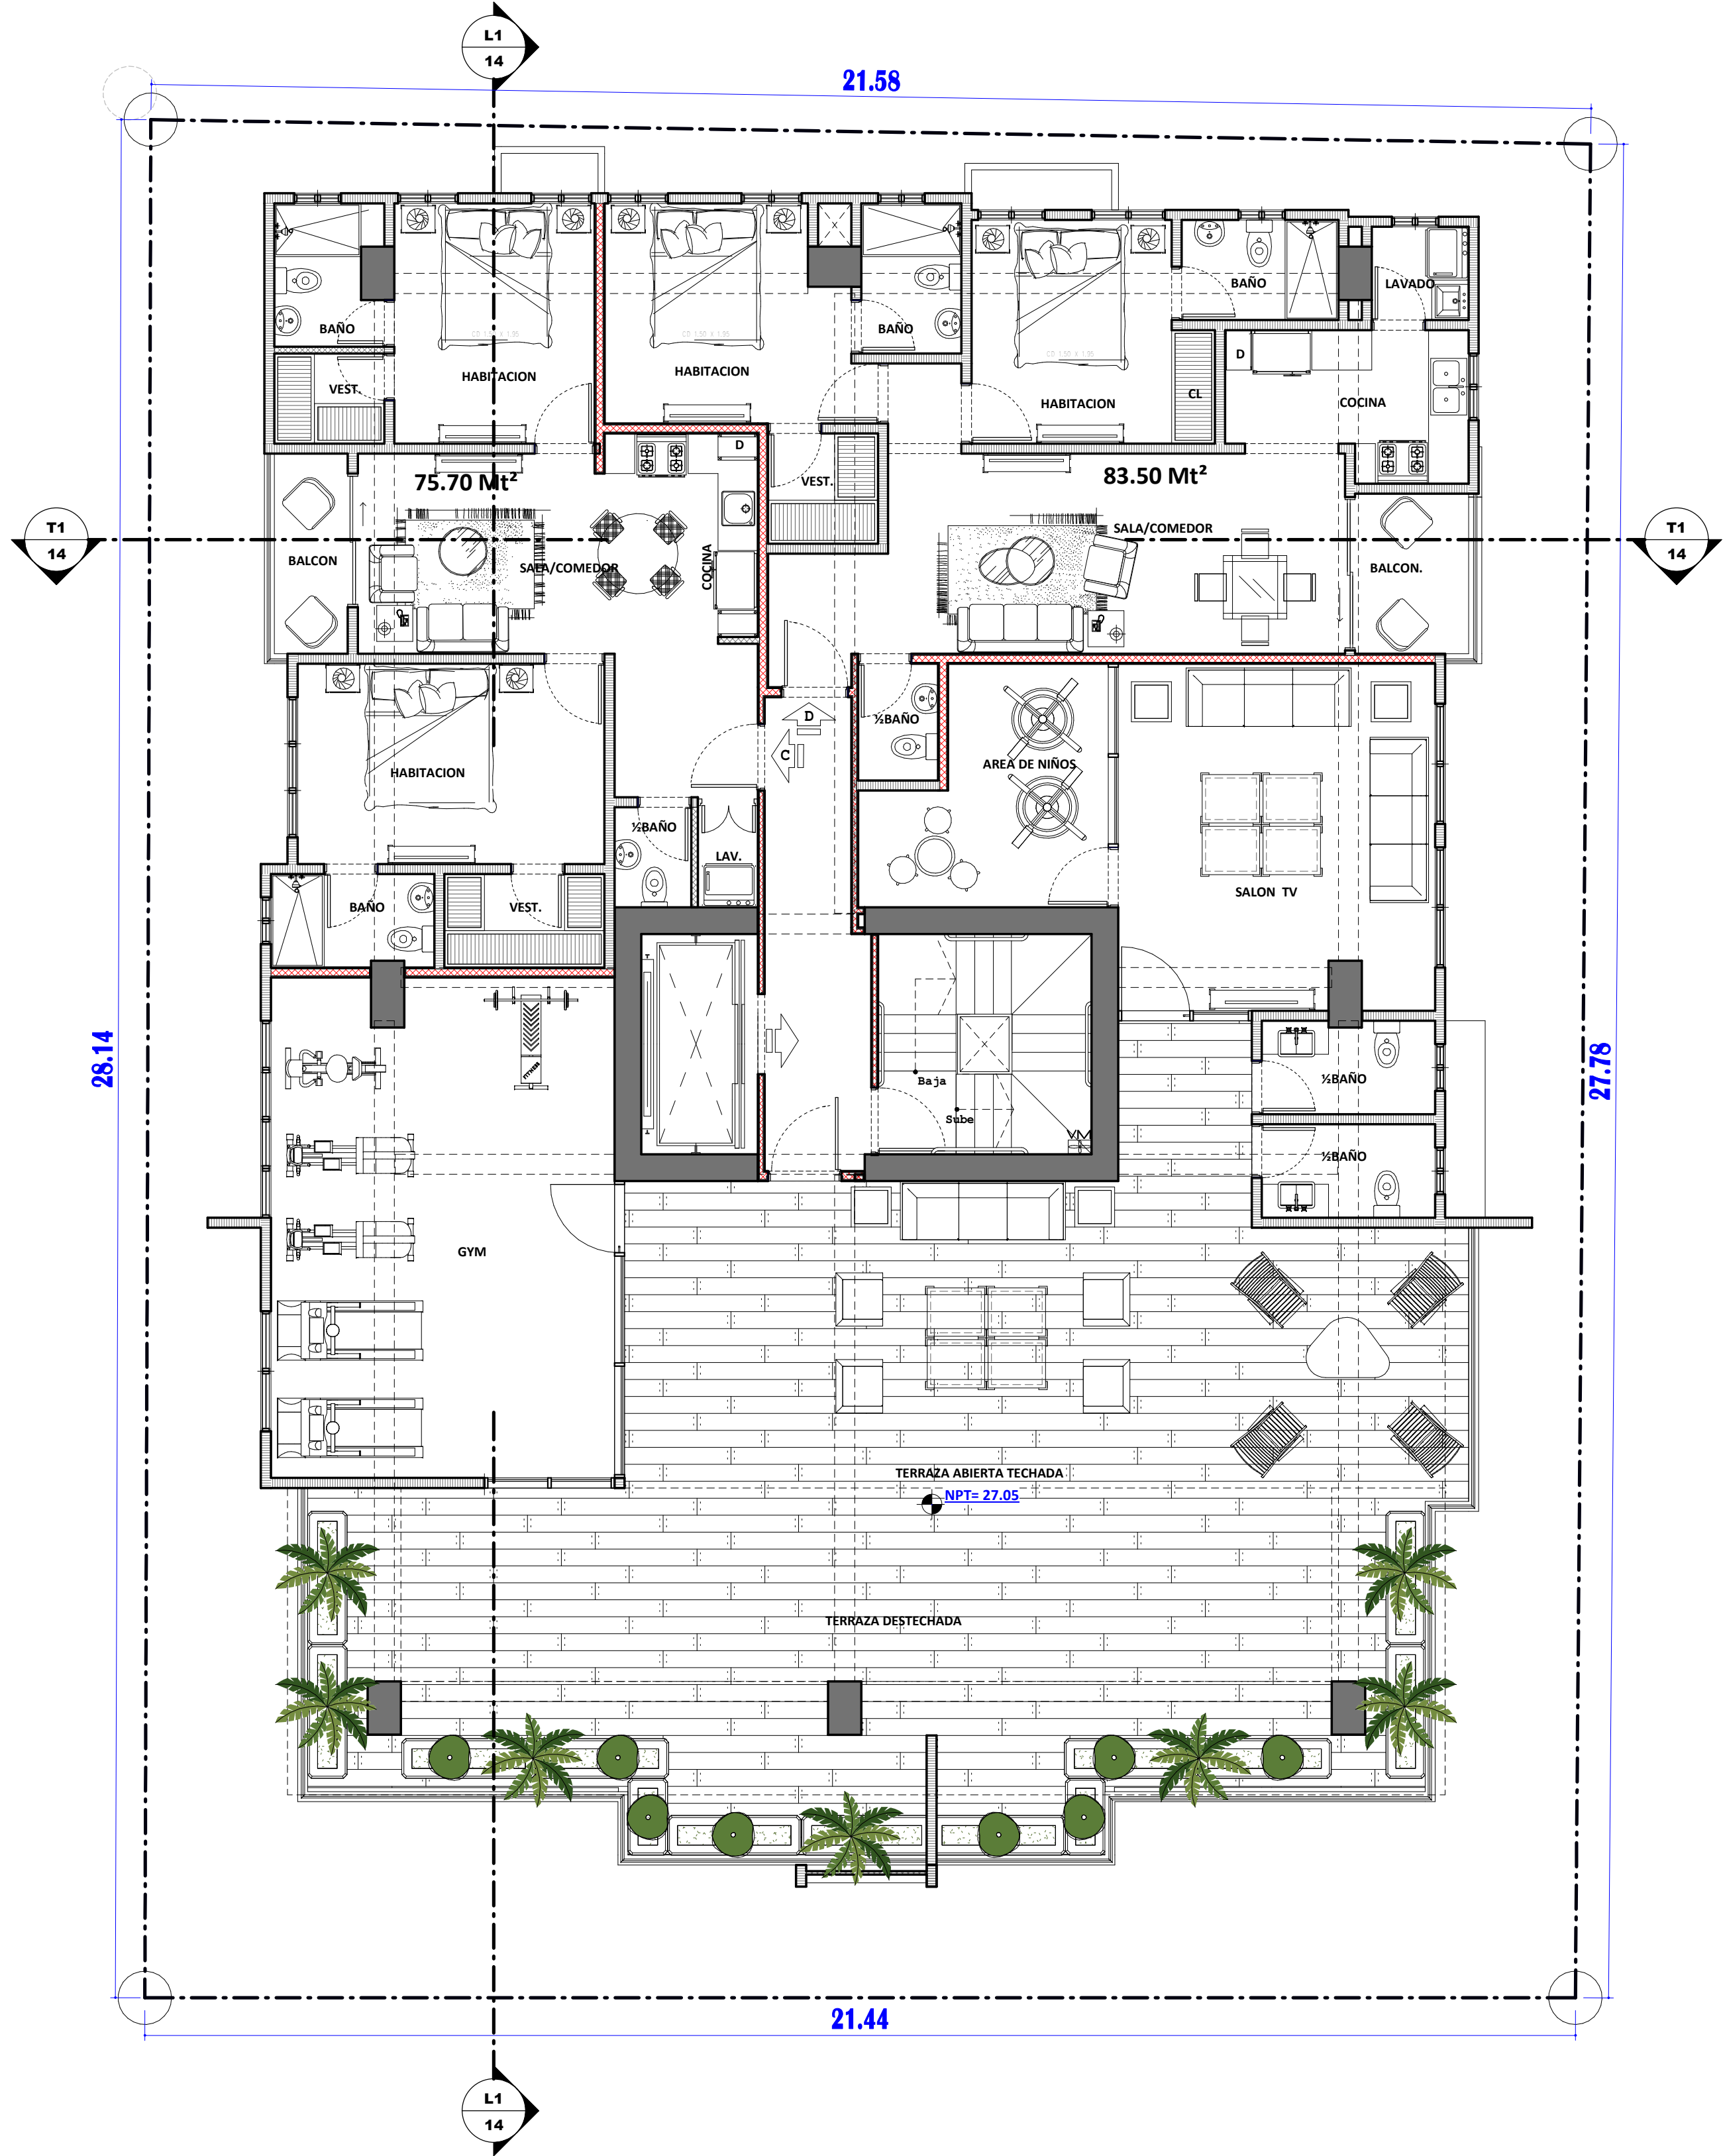


PLANTA ARQ. AMUEBLADA 9NO NIVEL (A.S.)

ESCALA 1:75

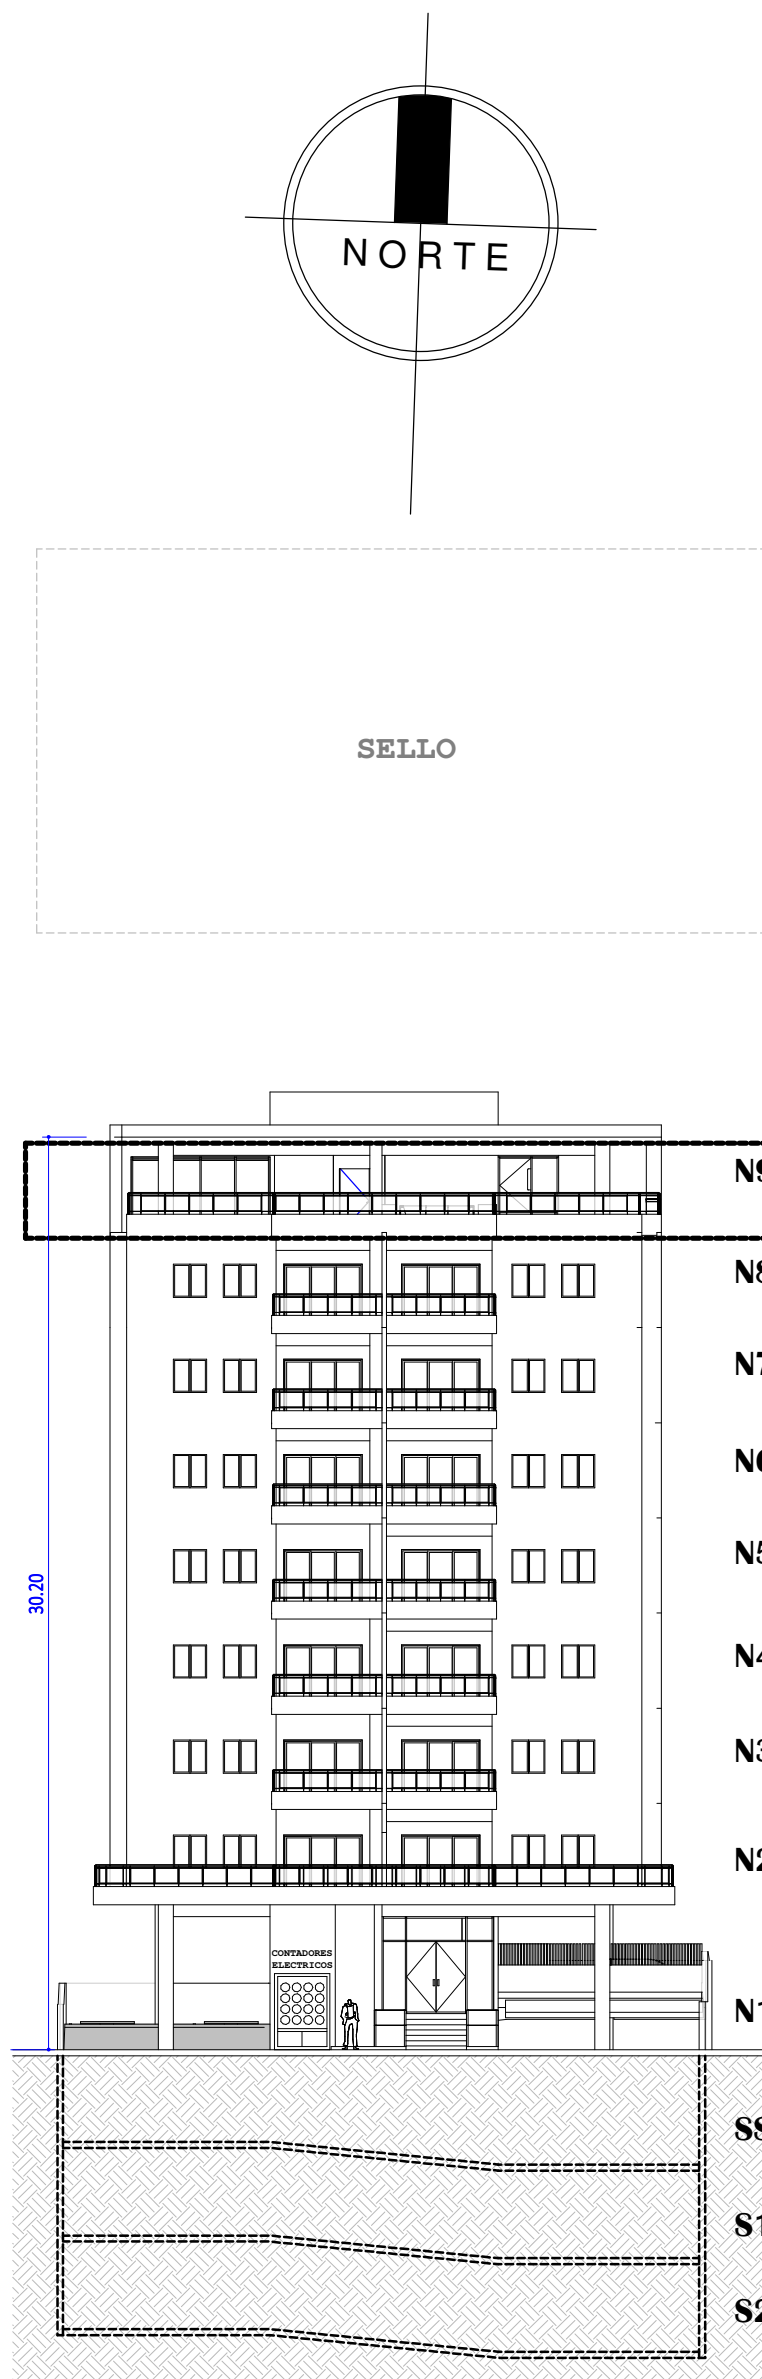

PLANTA ARQ. DIMENSIONADA 9NO NIVEL (A.S.)


ESCALA 1:75

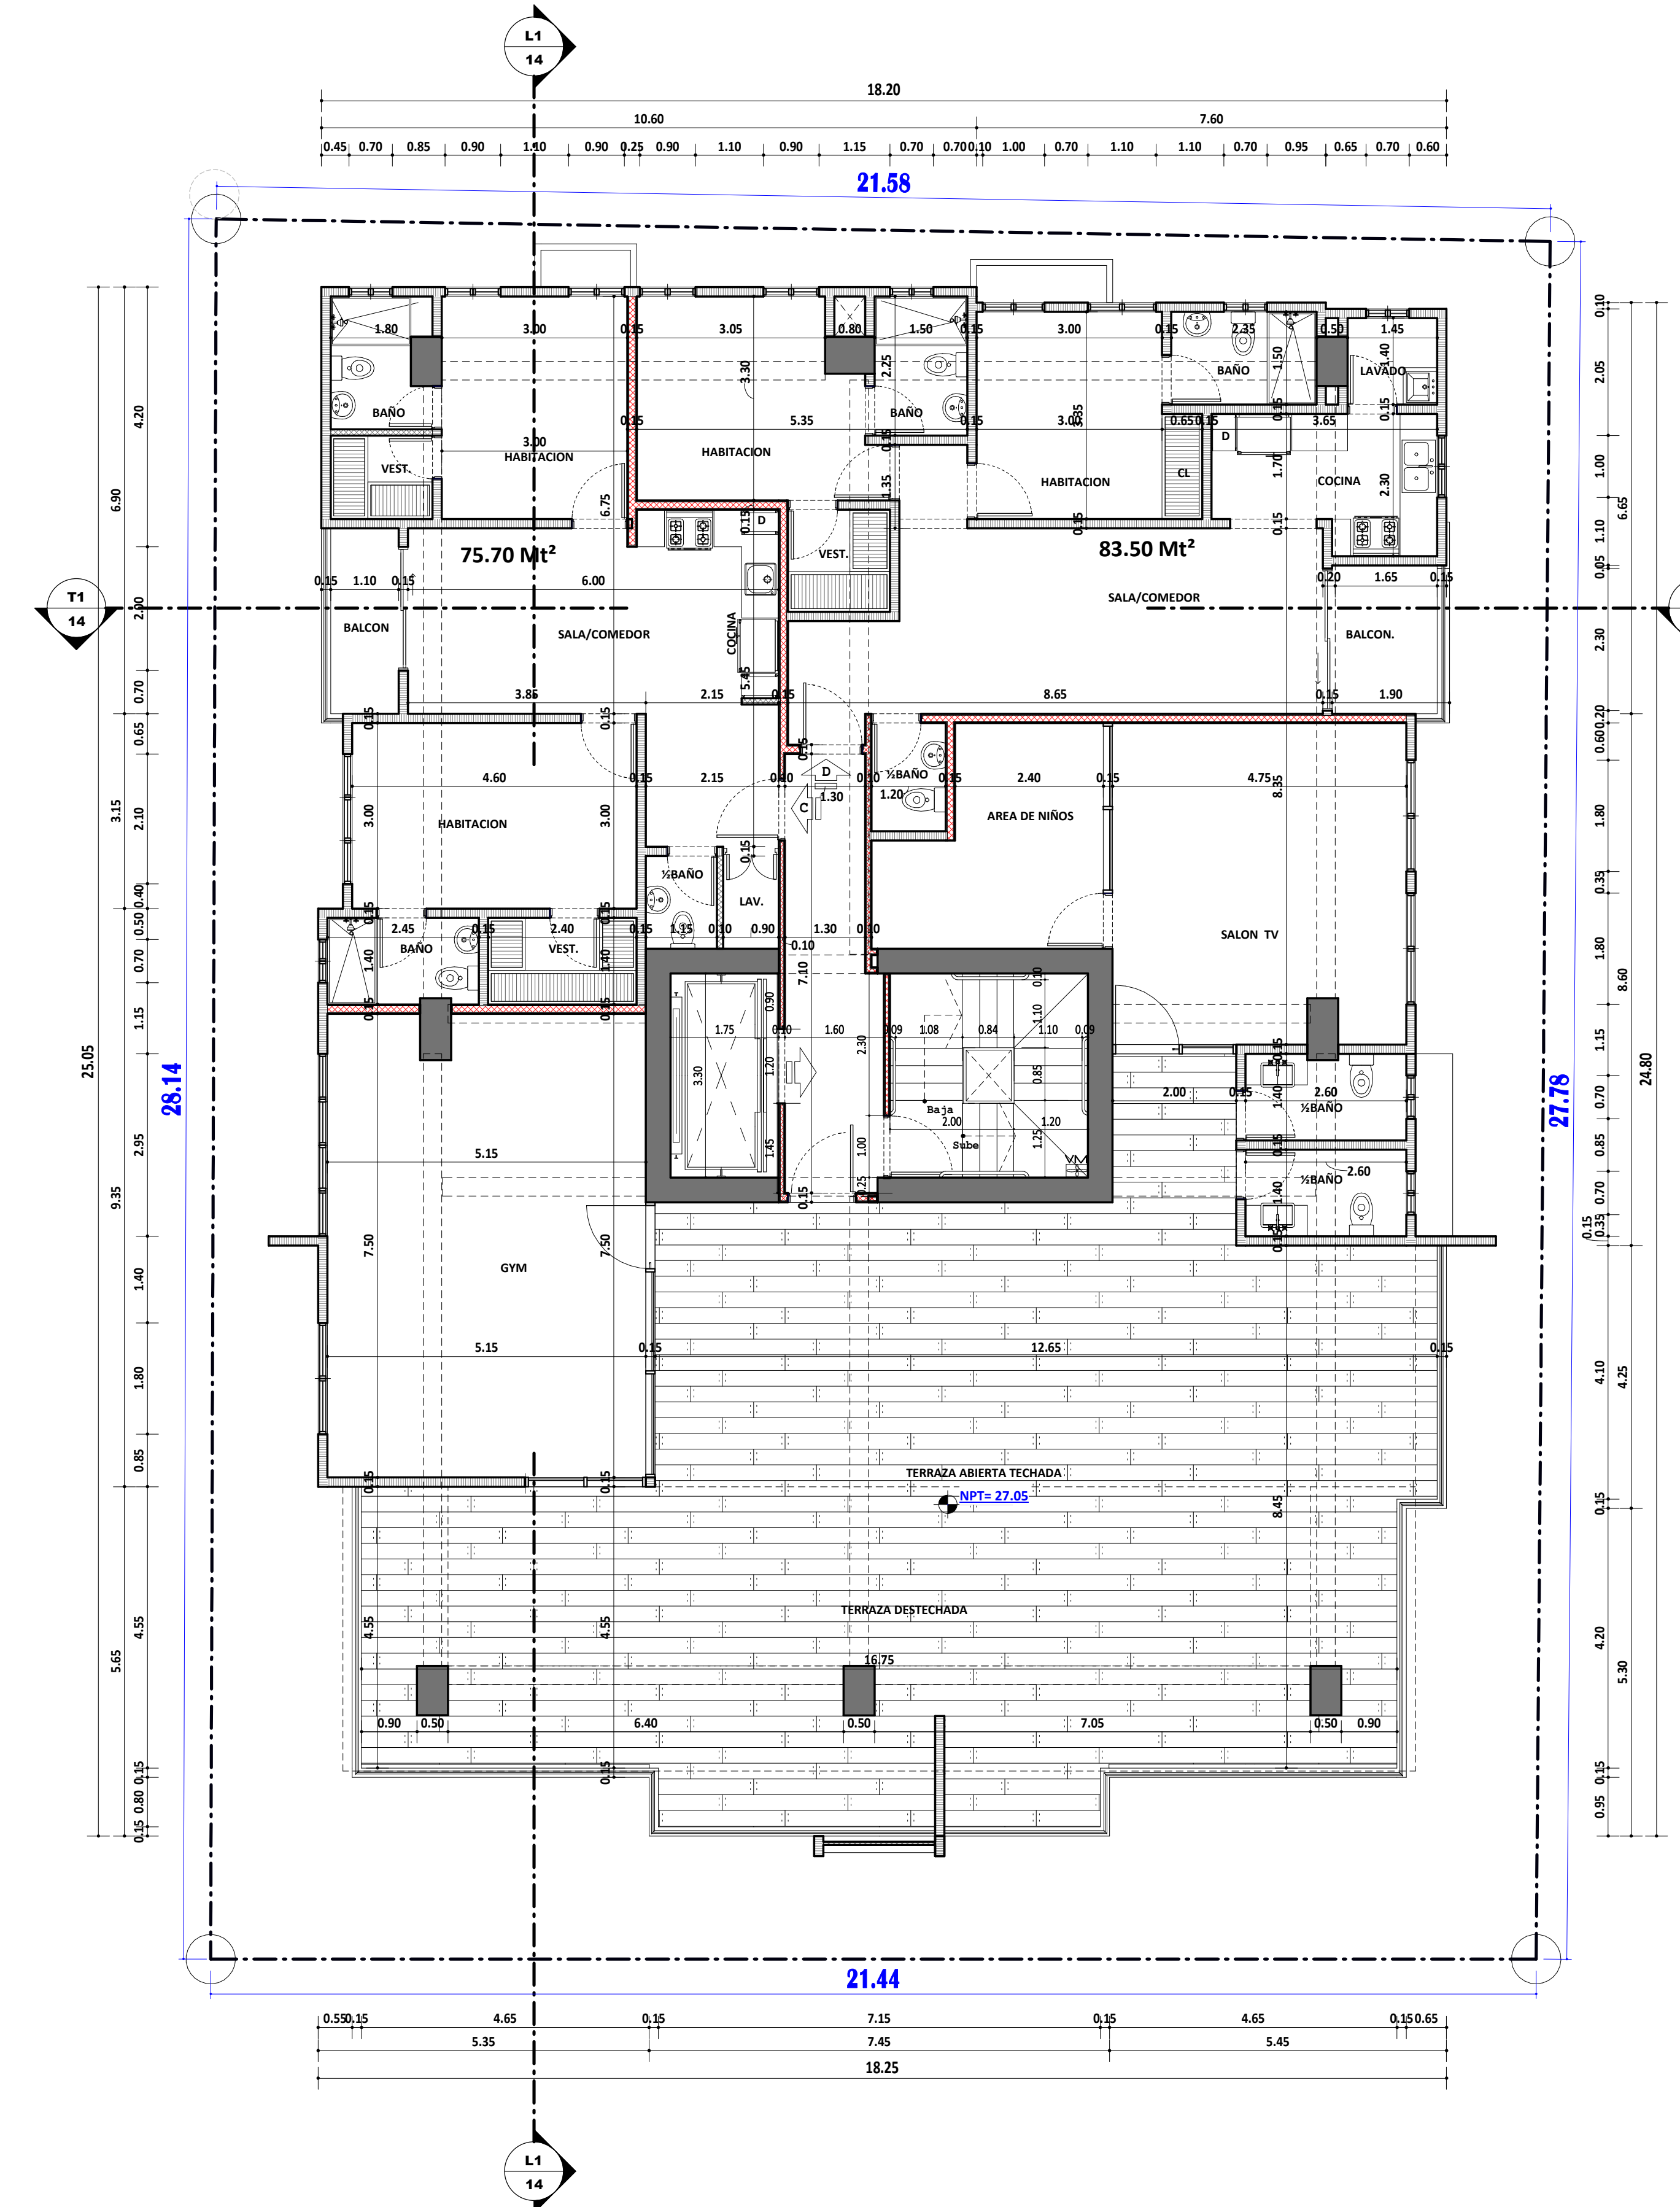


NPT	
NIVEL	NPT
Sotano 2	-8.45
Sotano 1	-5.35
Semi Sotano	-2.25
Nivel 1	0.00
Nivel 2	5.00
Nivel 3	8.15
Nivel 4	11.30
Nivel 5	14.45
Nivel 6	17.60
Nivel 7	20.75
Nivel 8	23.90
Nivel 9	27.05
TECHO	30.20

TABLA DE MUROS


	MURO ESTR.
	MURO 0.15 M
	MURO 0.10 M
	MURO BAJO
	MURO RESISTENTE AL FUEGO 60 MIN.

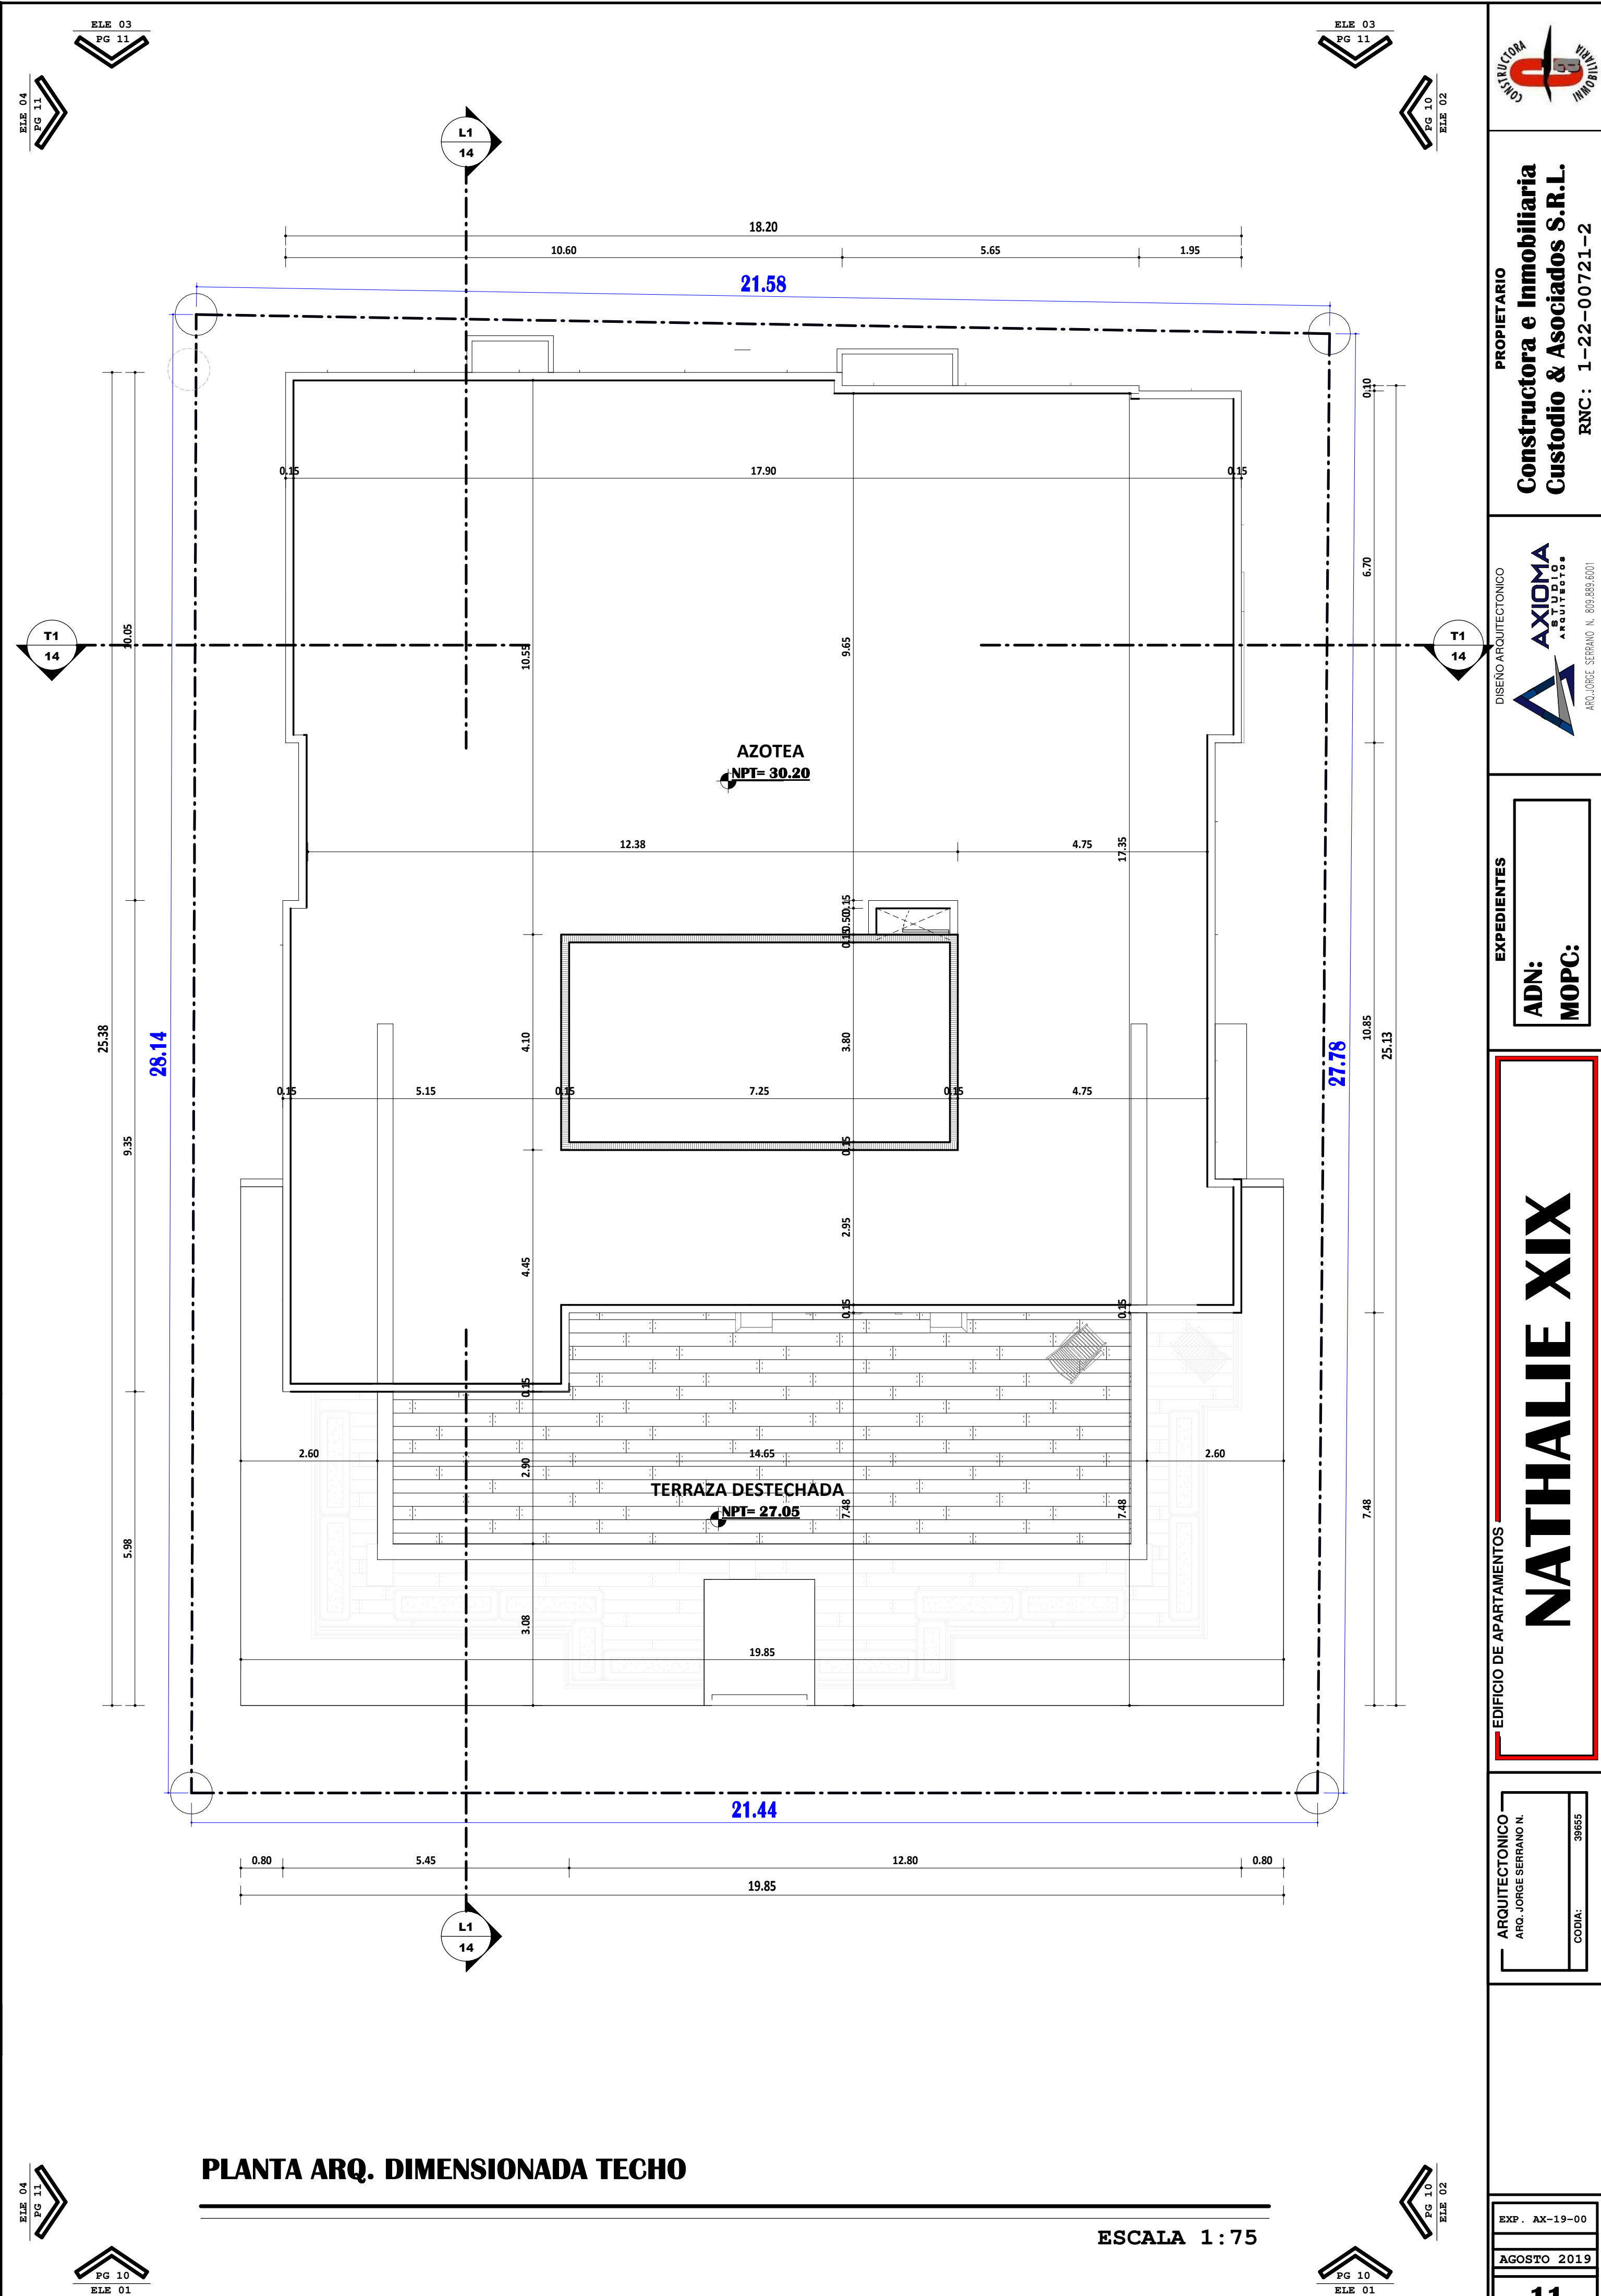

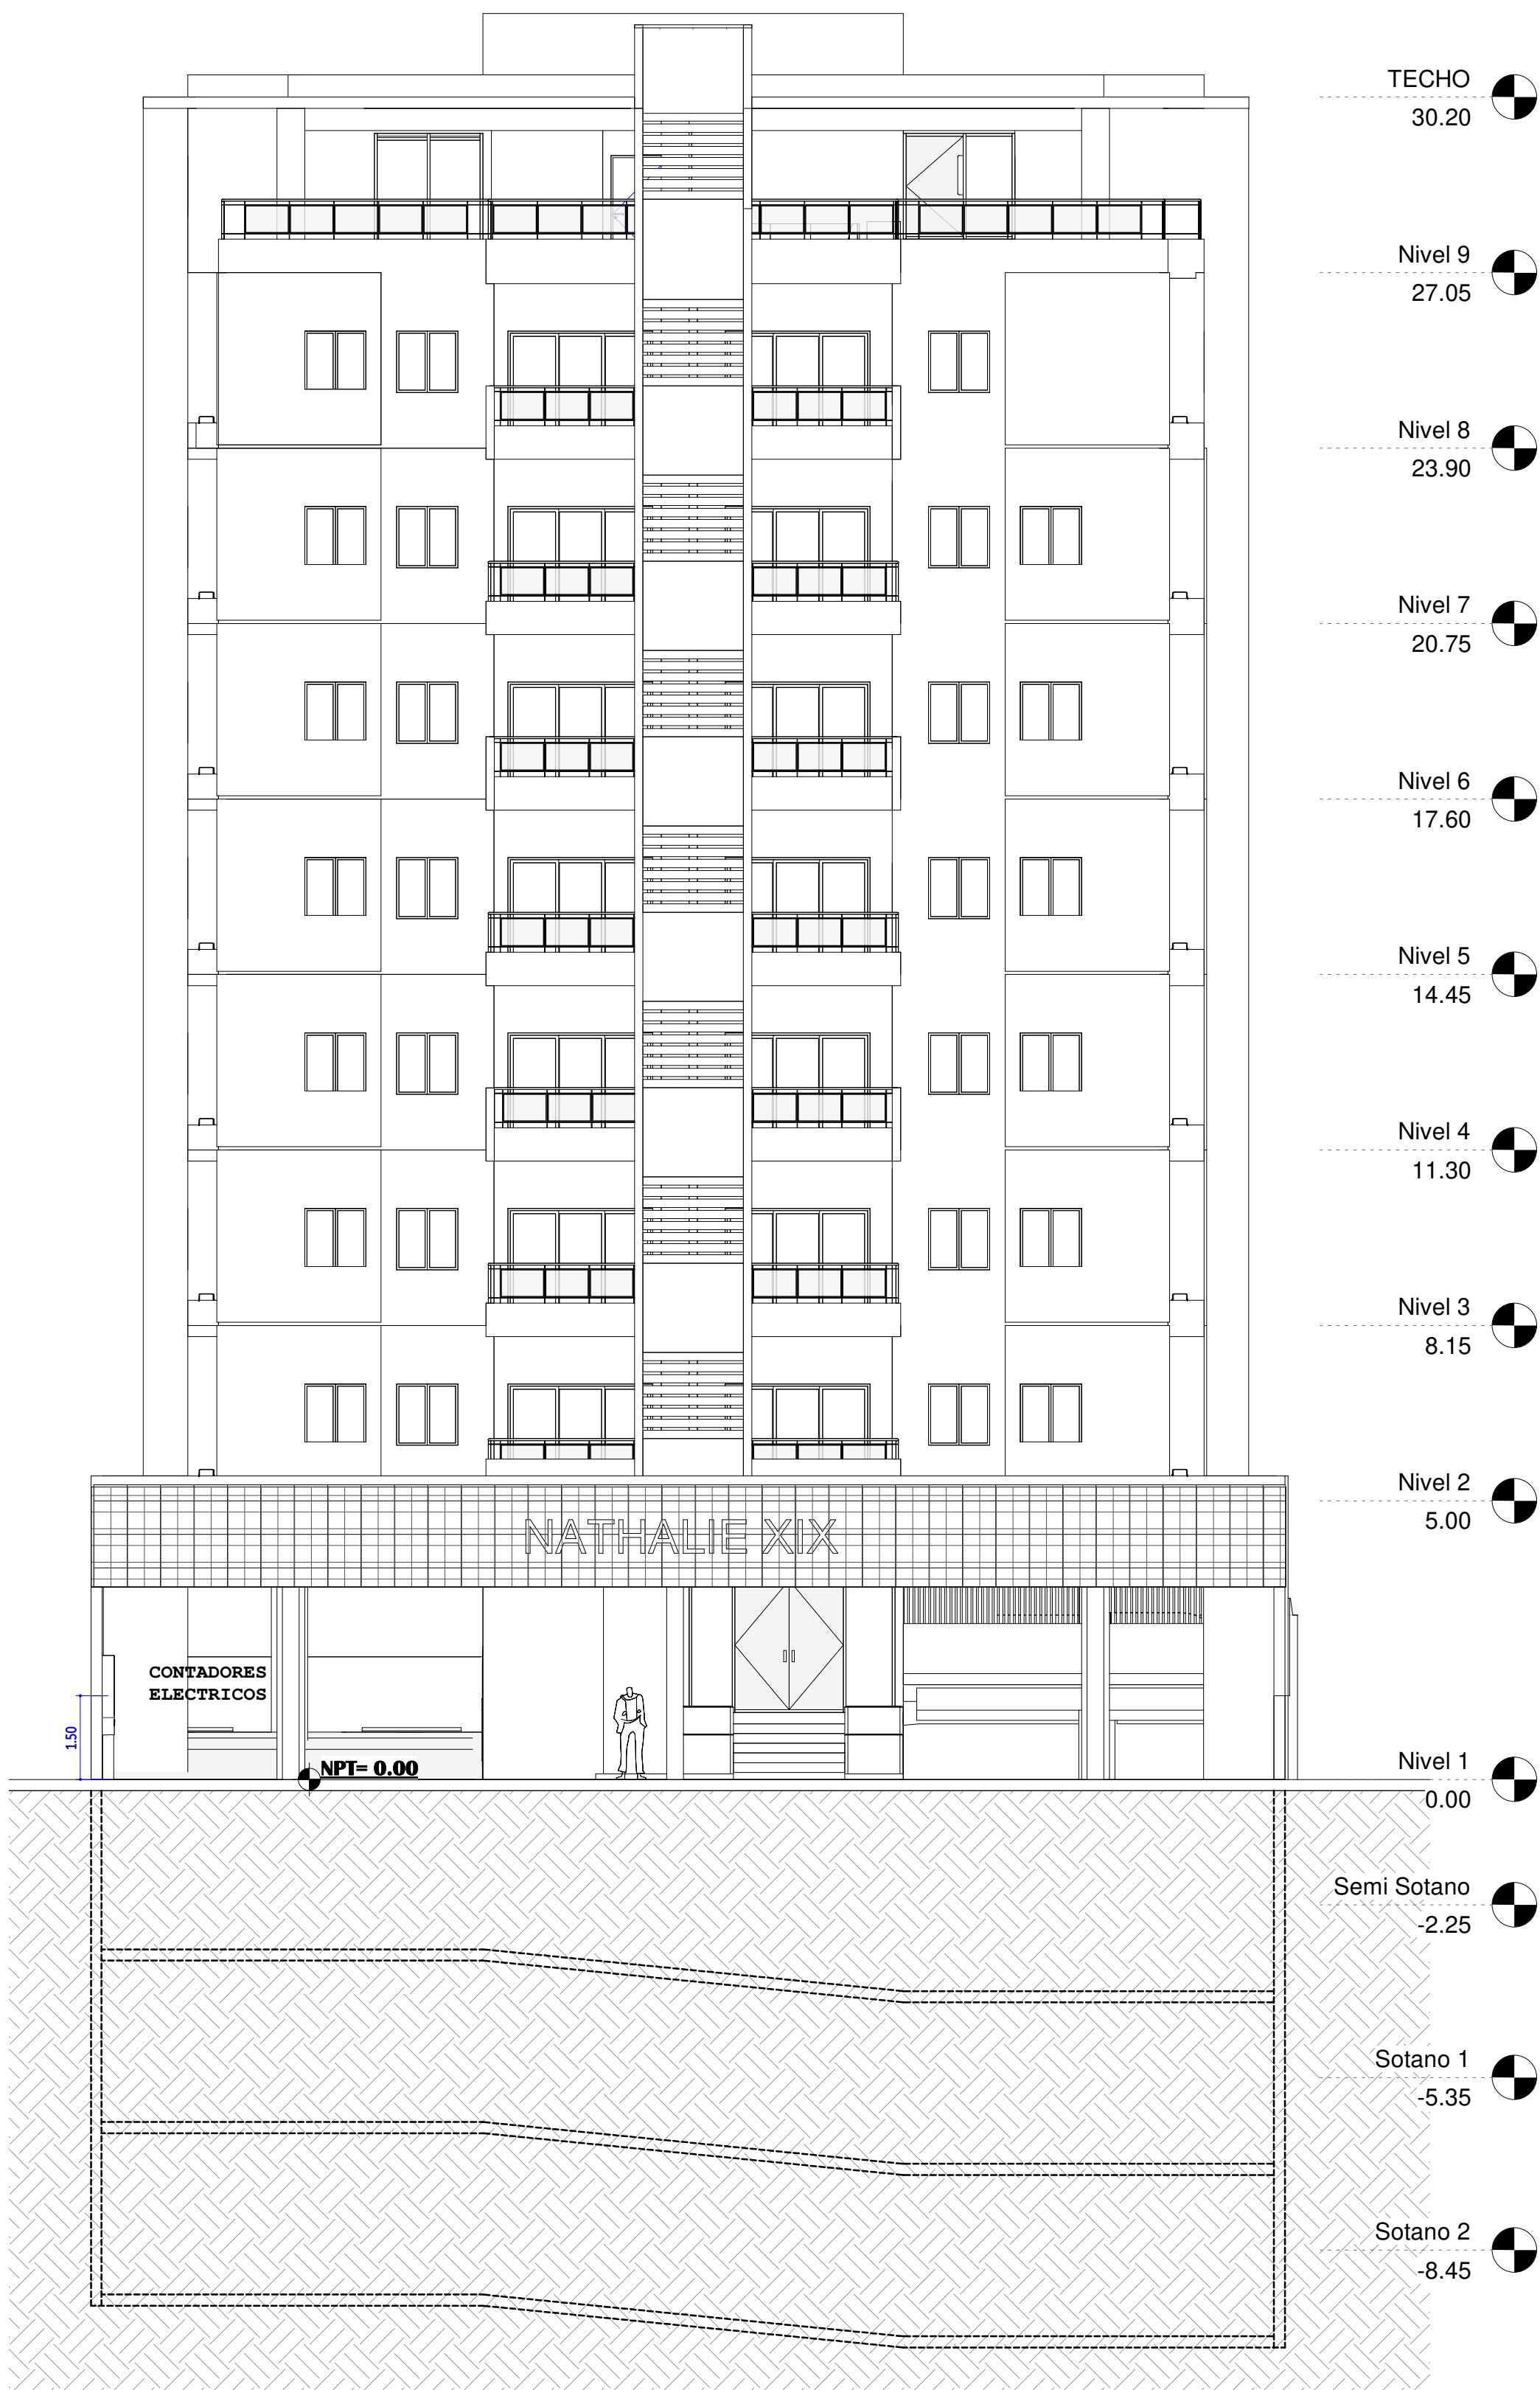

ELEVACION FRONTAL (01)

ESCALA 1:100

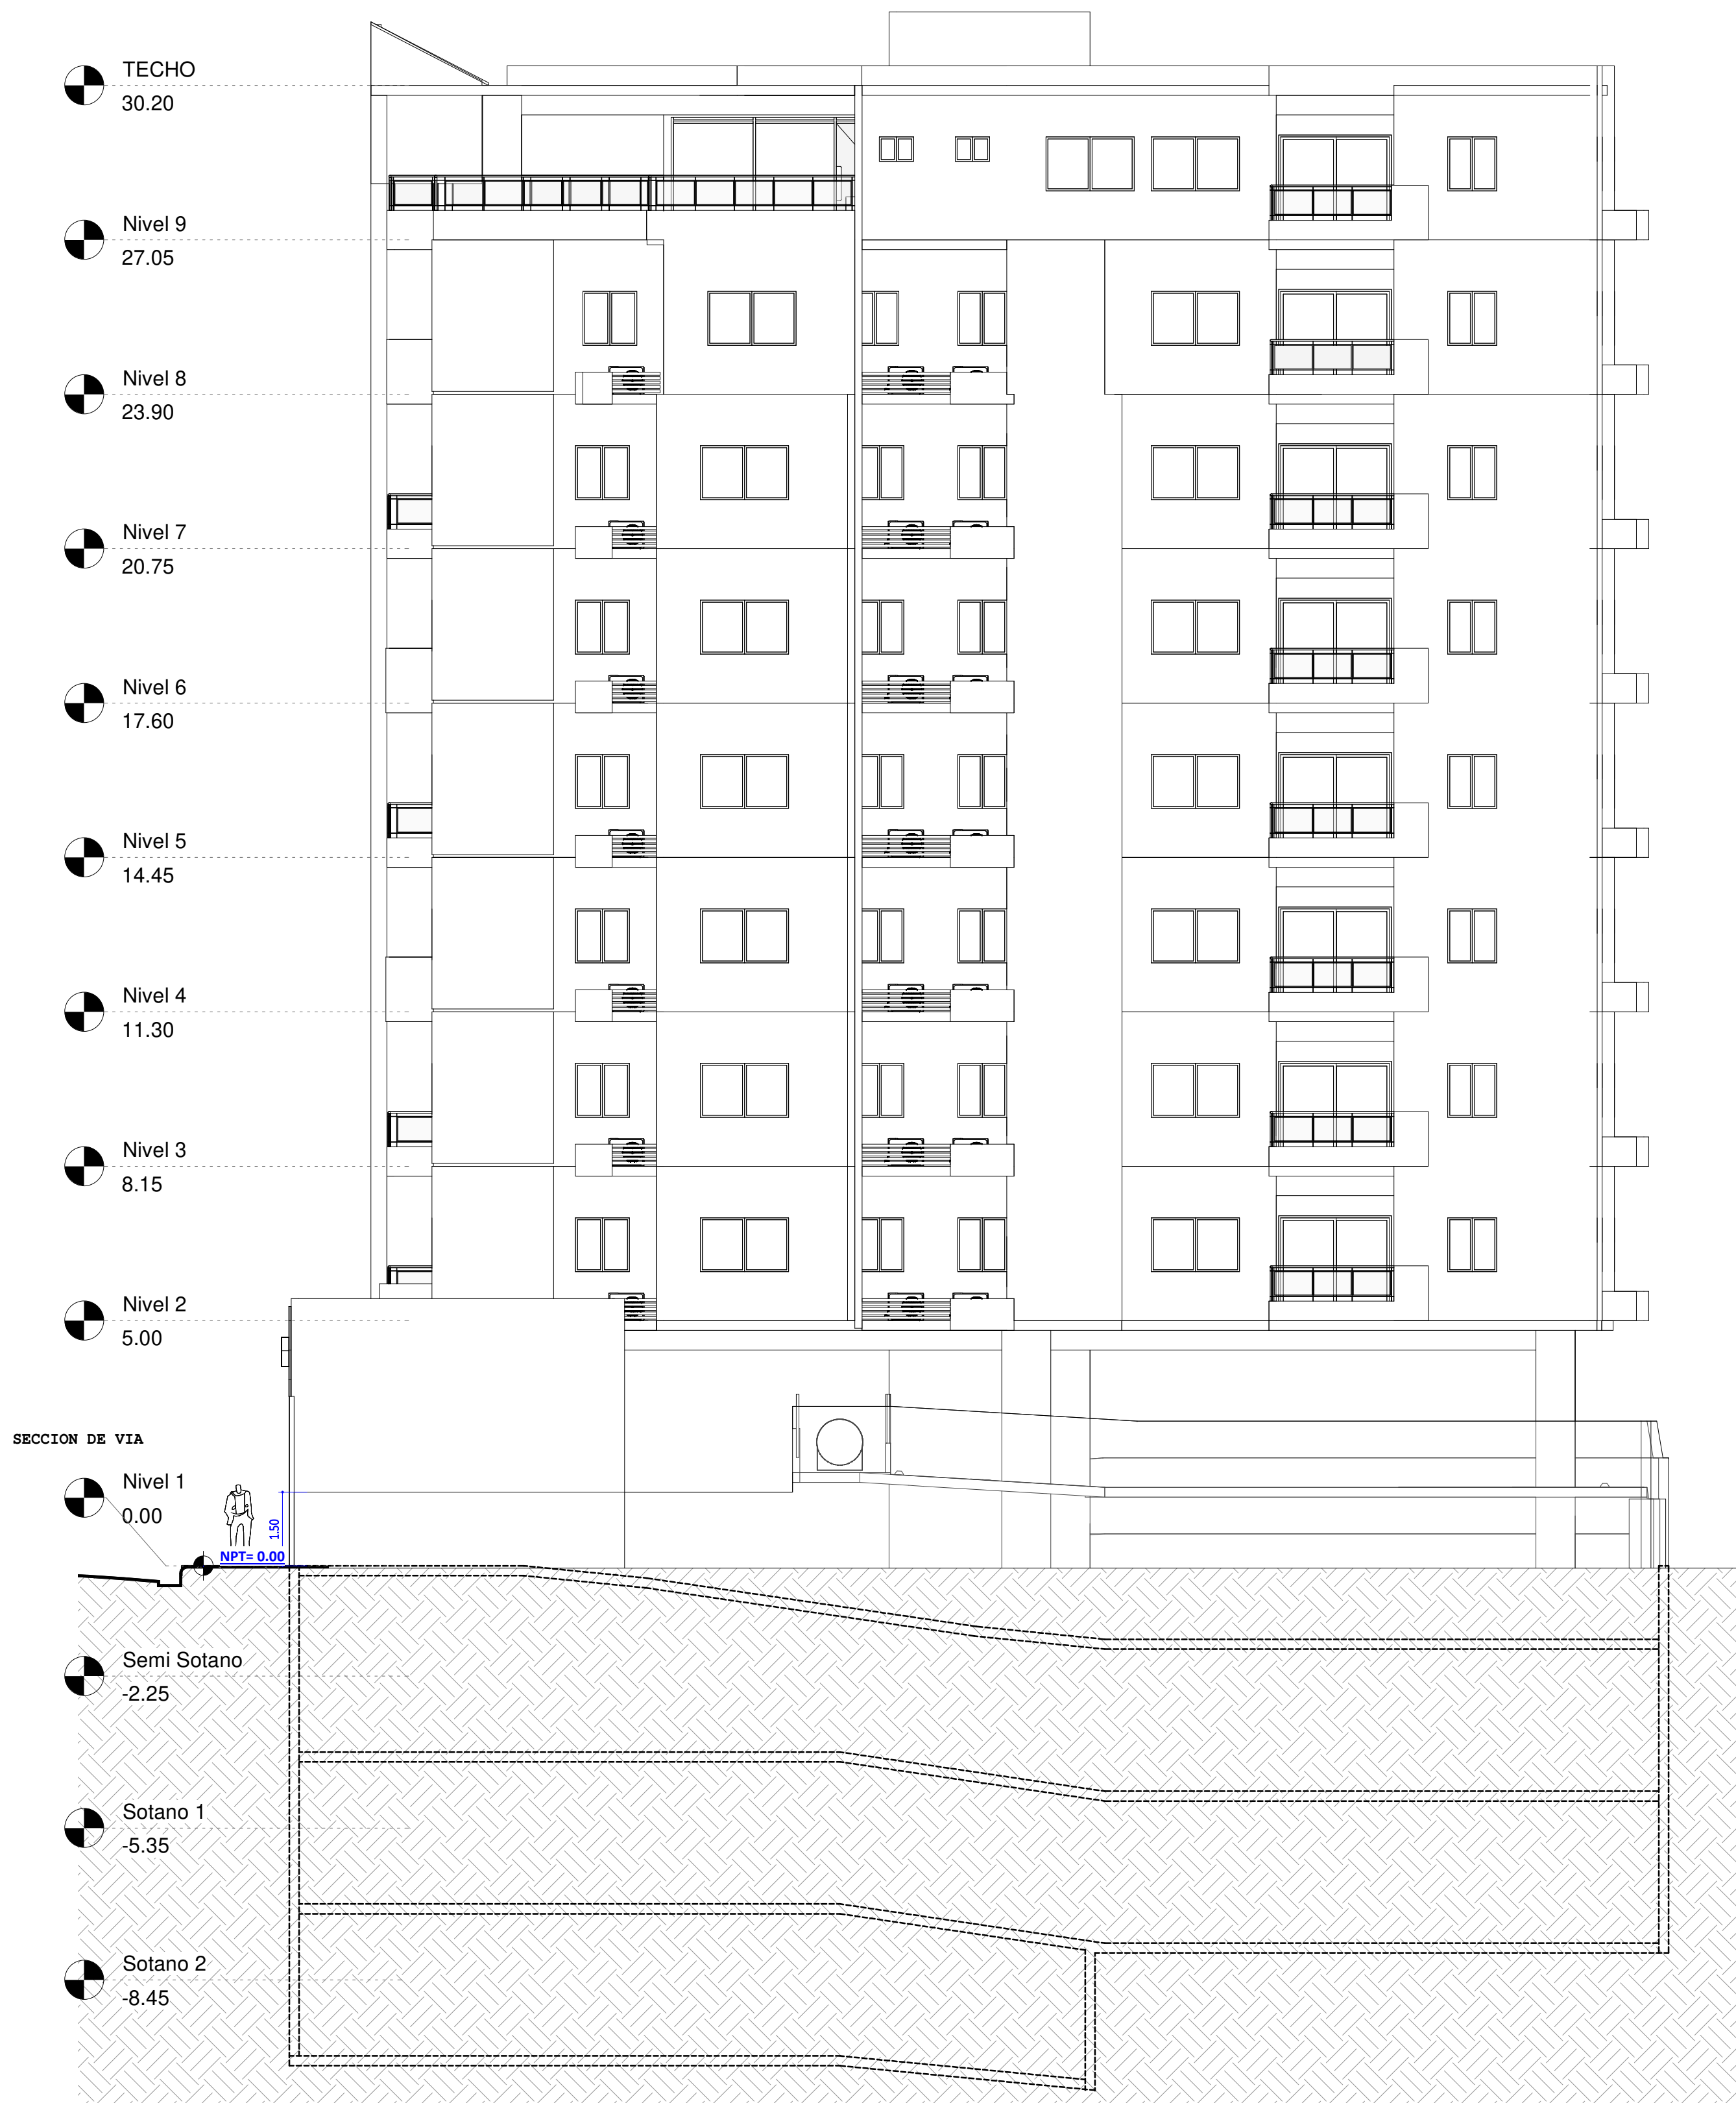

ELEVACION LATERAL DERECHA (02)

ESCALA 1:100



PROPIETARIO
**Constructora e Inmobiliaria
Custodio & Asociados S.R.L.**
RNC: 1-22-00721-2




EXPEDIENTES
ADN:
MOPC:

EDIFICIO DE APARTAMENTOS
NATHALIE XIX


ARQUITECTONICO
ARQ. JORGE SERRANO N.
CODAL
SINSE

EXP. AX-19-00
AGOSTO 2019

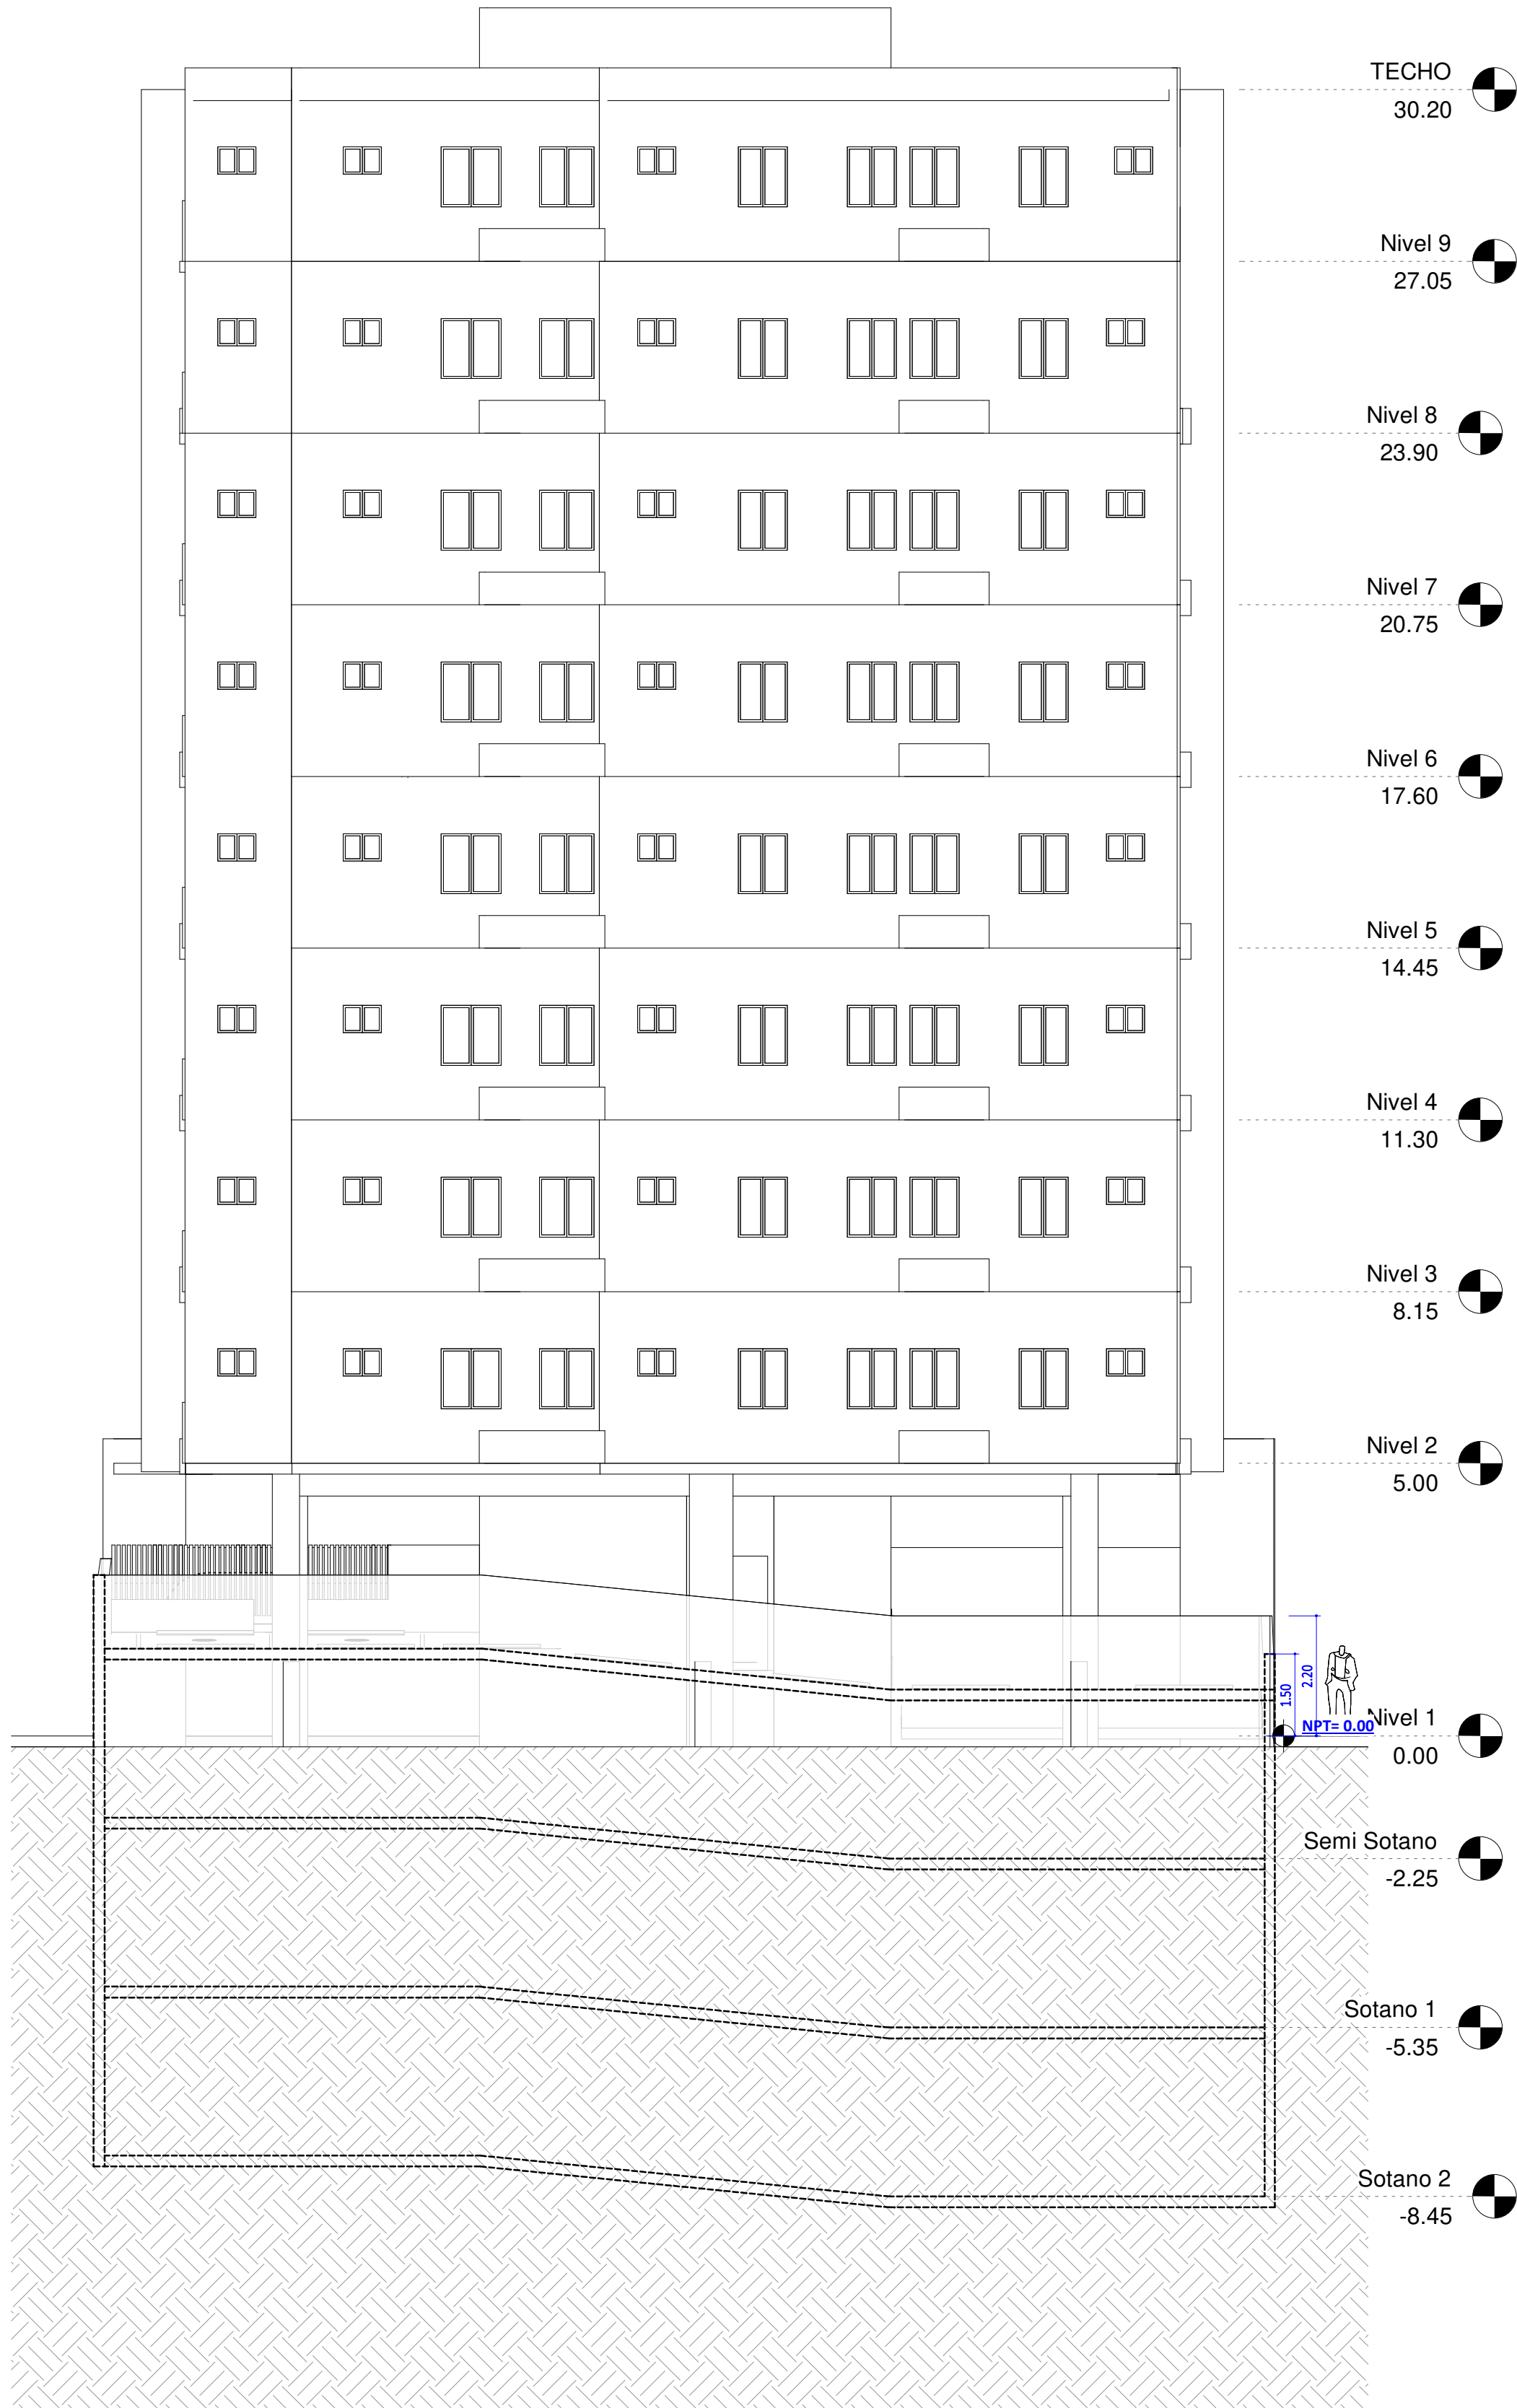

ELEVACION POSTERIOR (03)

ESCALA 1:100

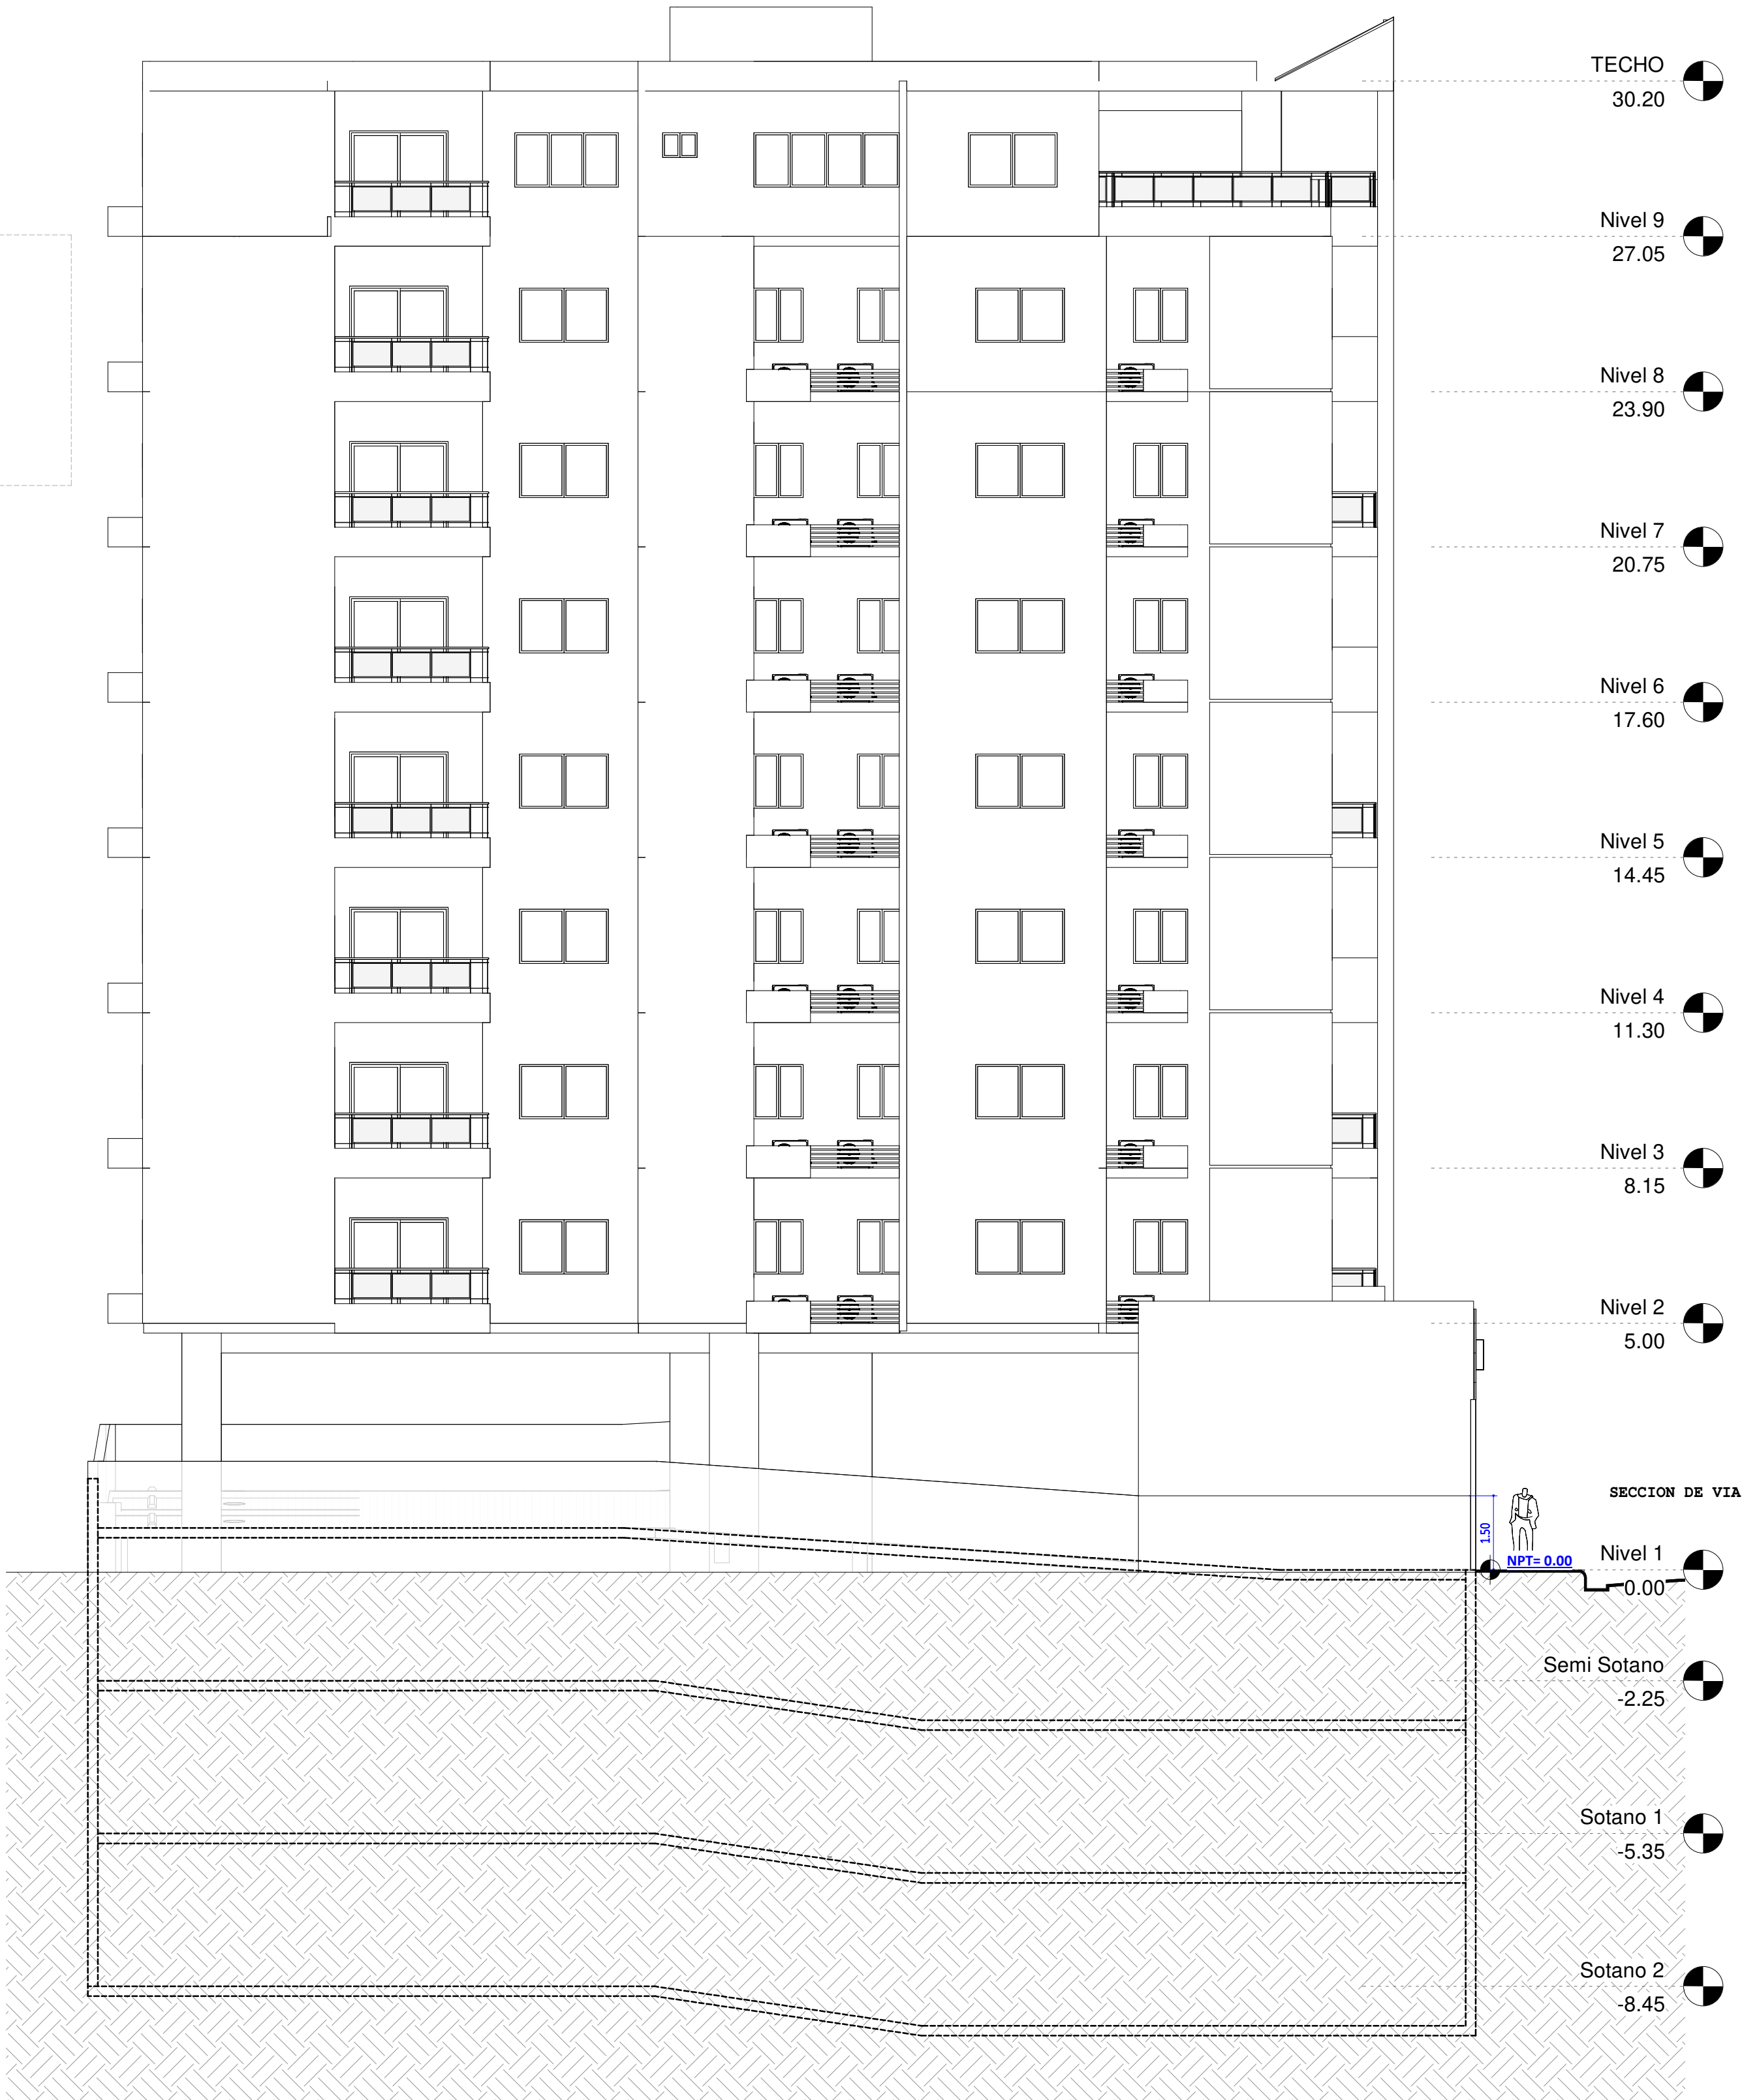

ELEVACION LATERAL IZQUIERDA (04)

ESCALA 1:100



PROPIETARIO
**Constructora e Inmobiliaria
Custodio & Asociados S.R.L.**
RNC: 1-22-00721-2


DISEÑO ARQUITECTONICO
AXIOMA
ARQUITECTOS
ARQ. JORGE SERRANO N. 803.883.001

EXPEDIENTES
ADN:
MOPC:

EDIFICIO DE APARTAMENTOS
NATHALIE XIX


ARQUITECTONICO
ARQ. JORGE SERRANO N.
CODAL
SERIES

EXP. AX-19-00
AGOSTO 2019

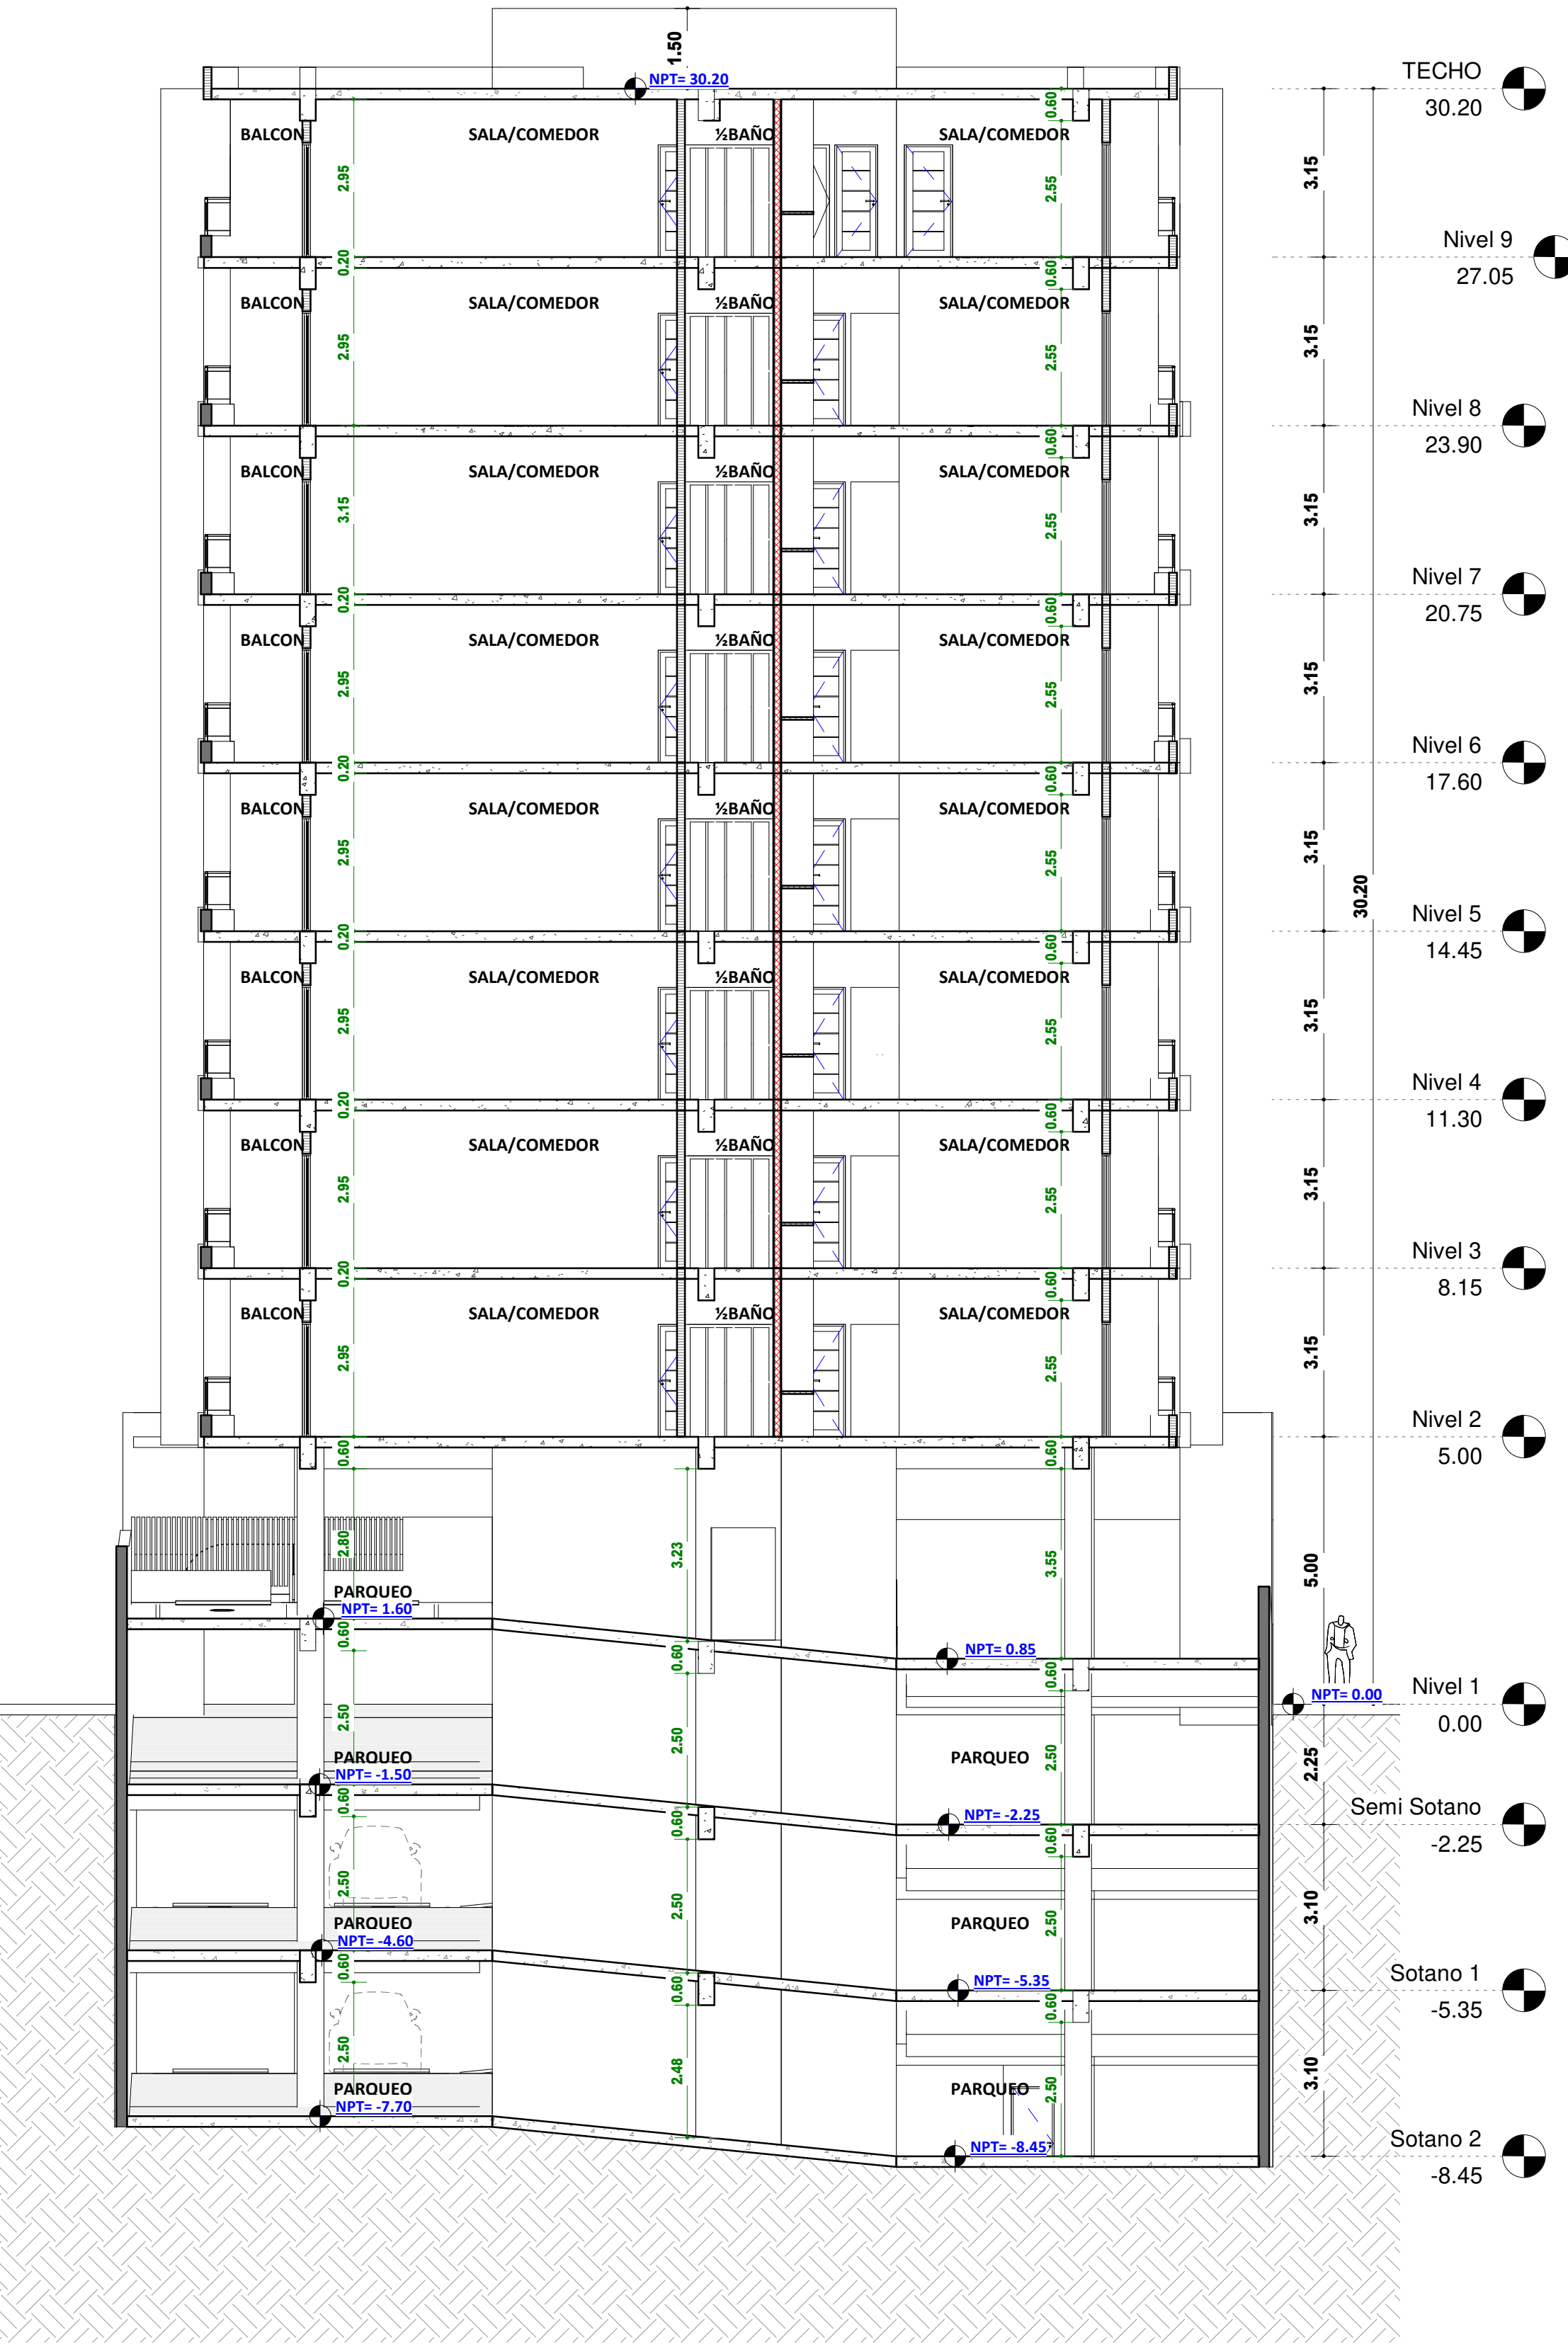

SECCION TRANSVERSAL (T1)

ESCALA 1:100

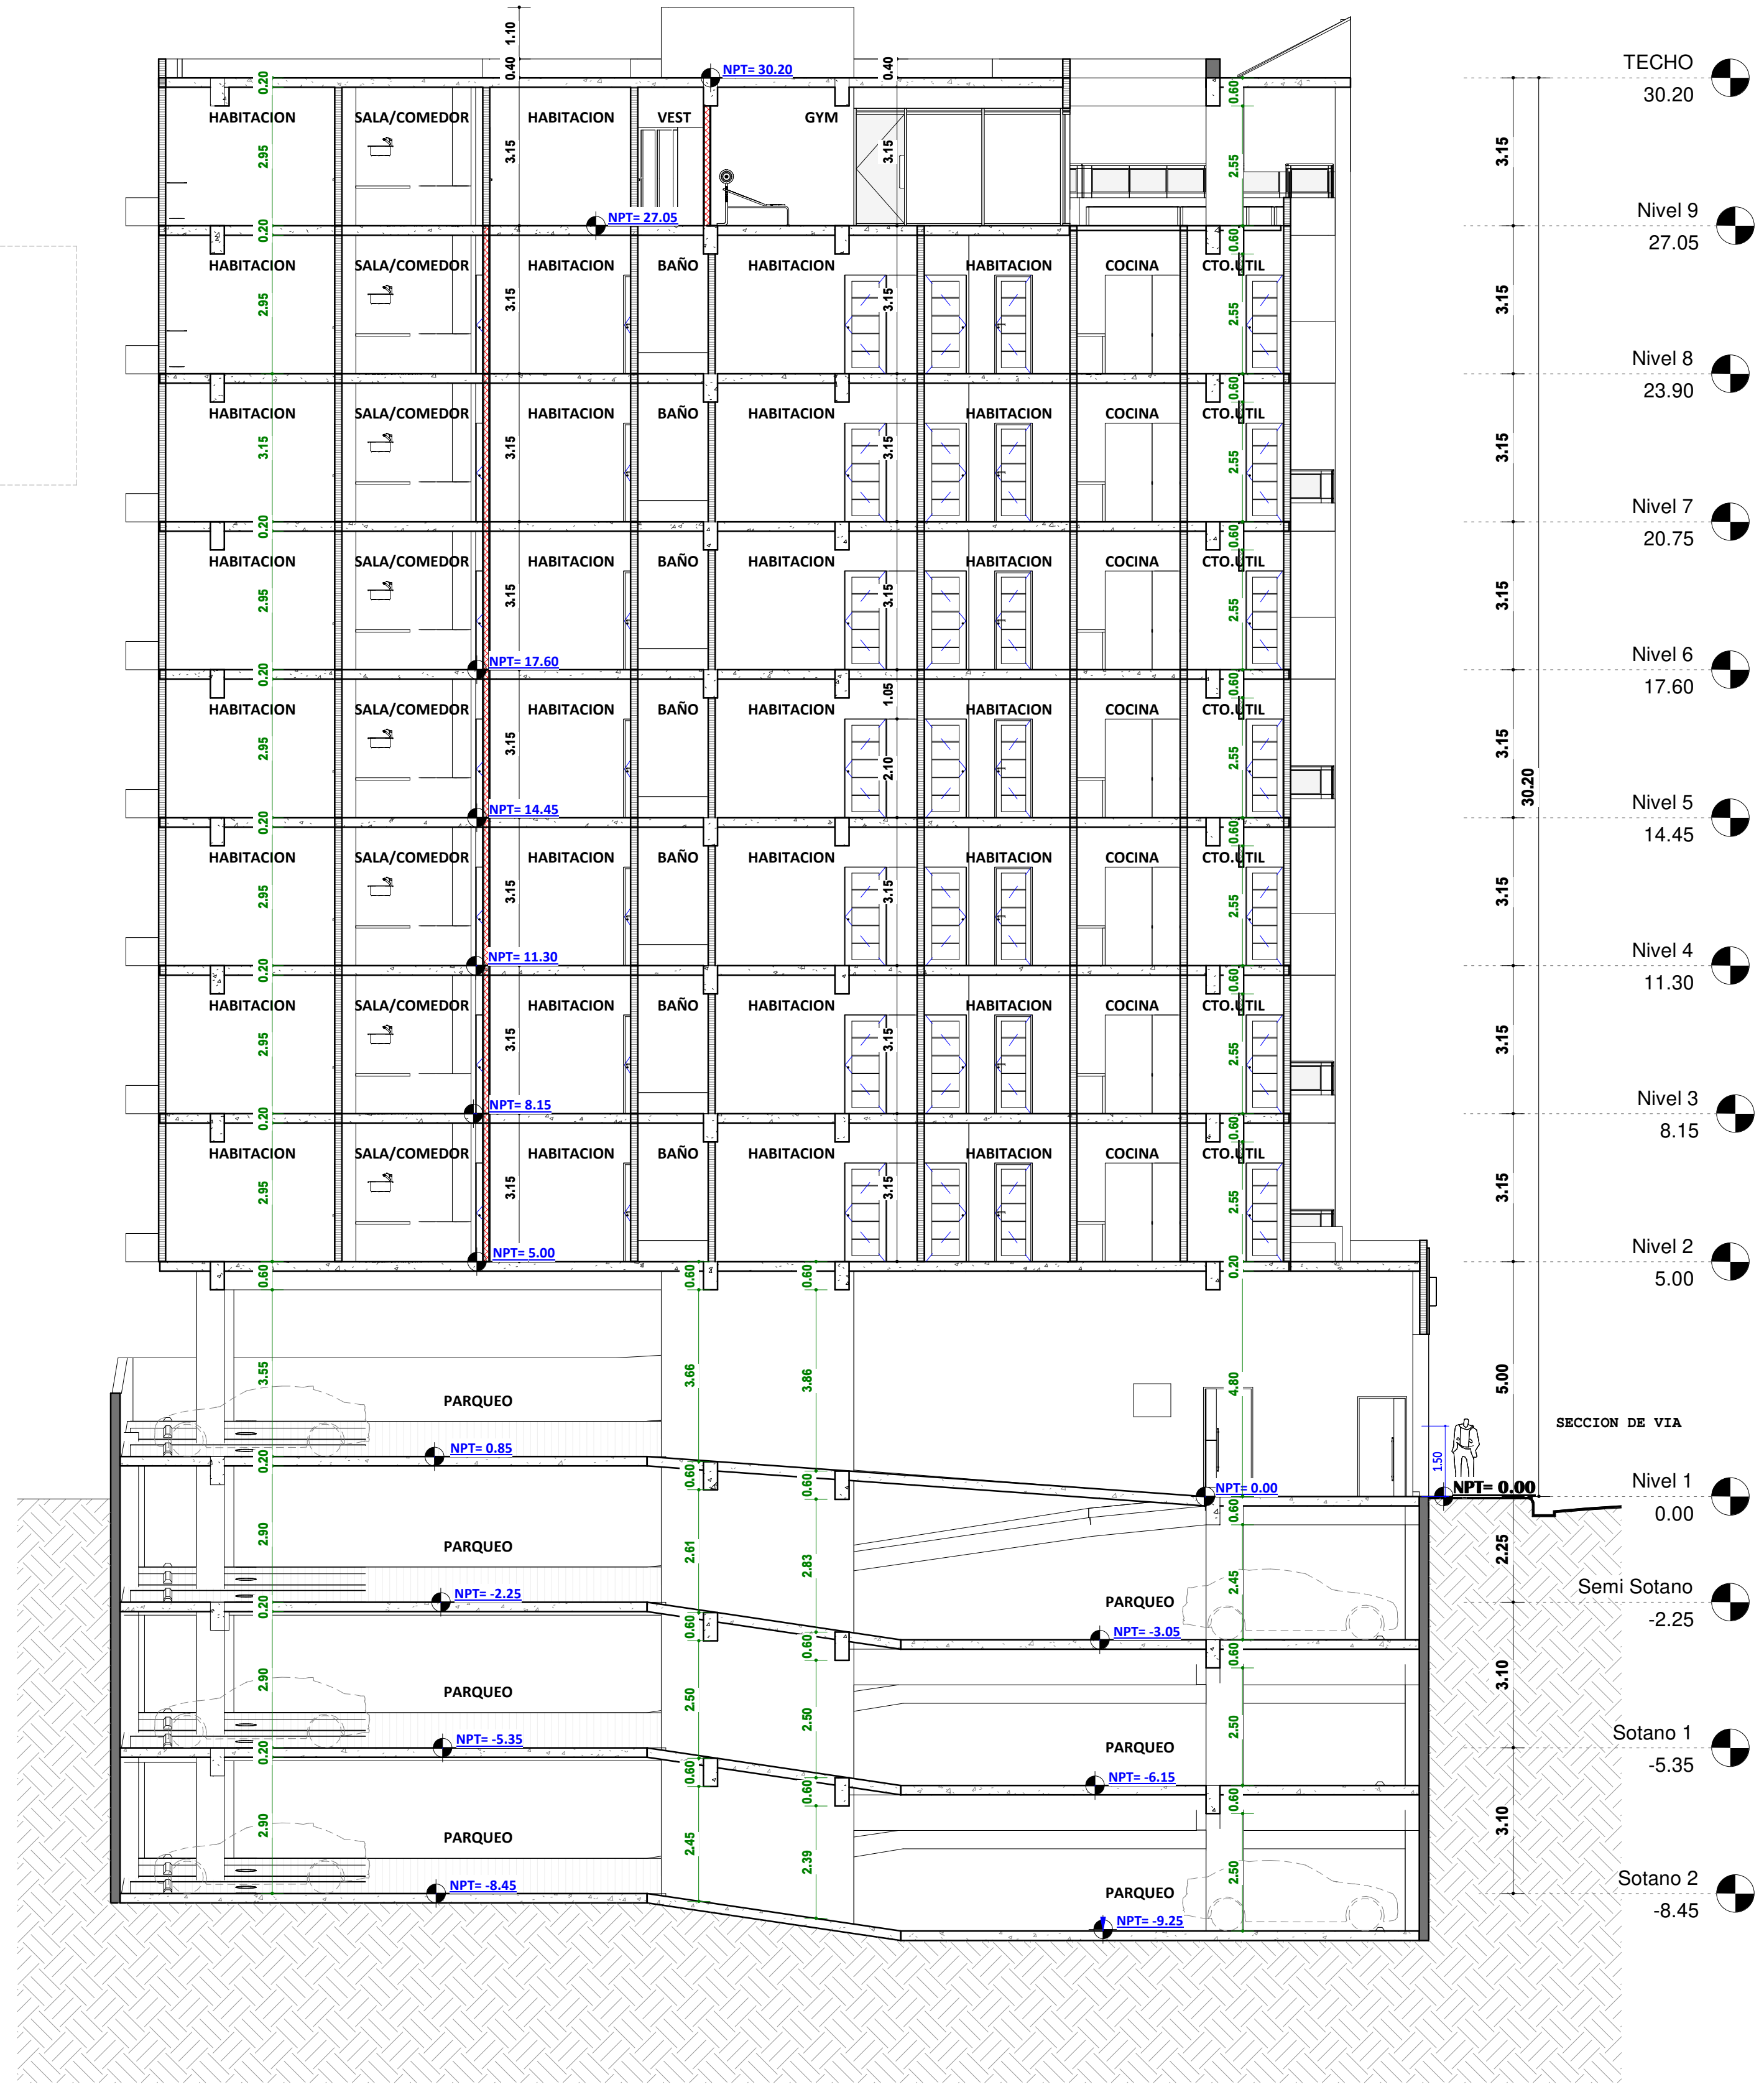

SECCION LONGITUDINAL (L1)

ESCALA 1:100